



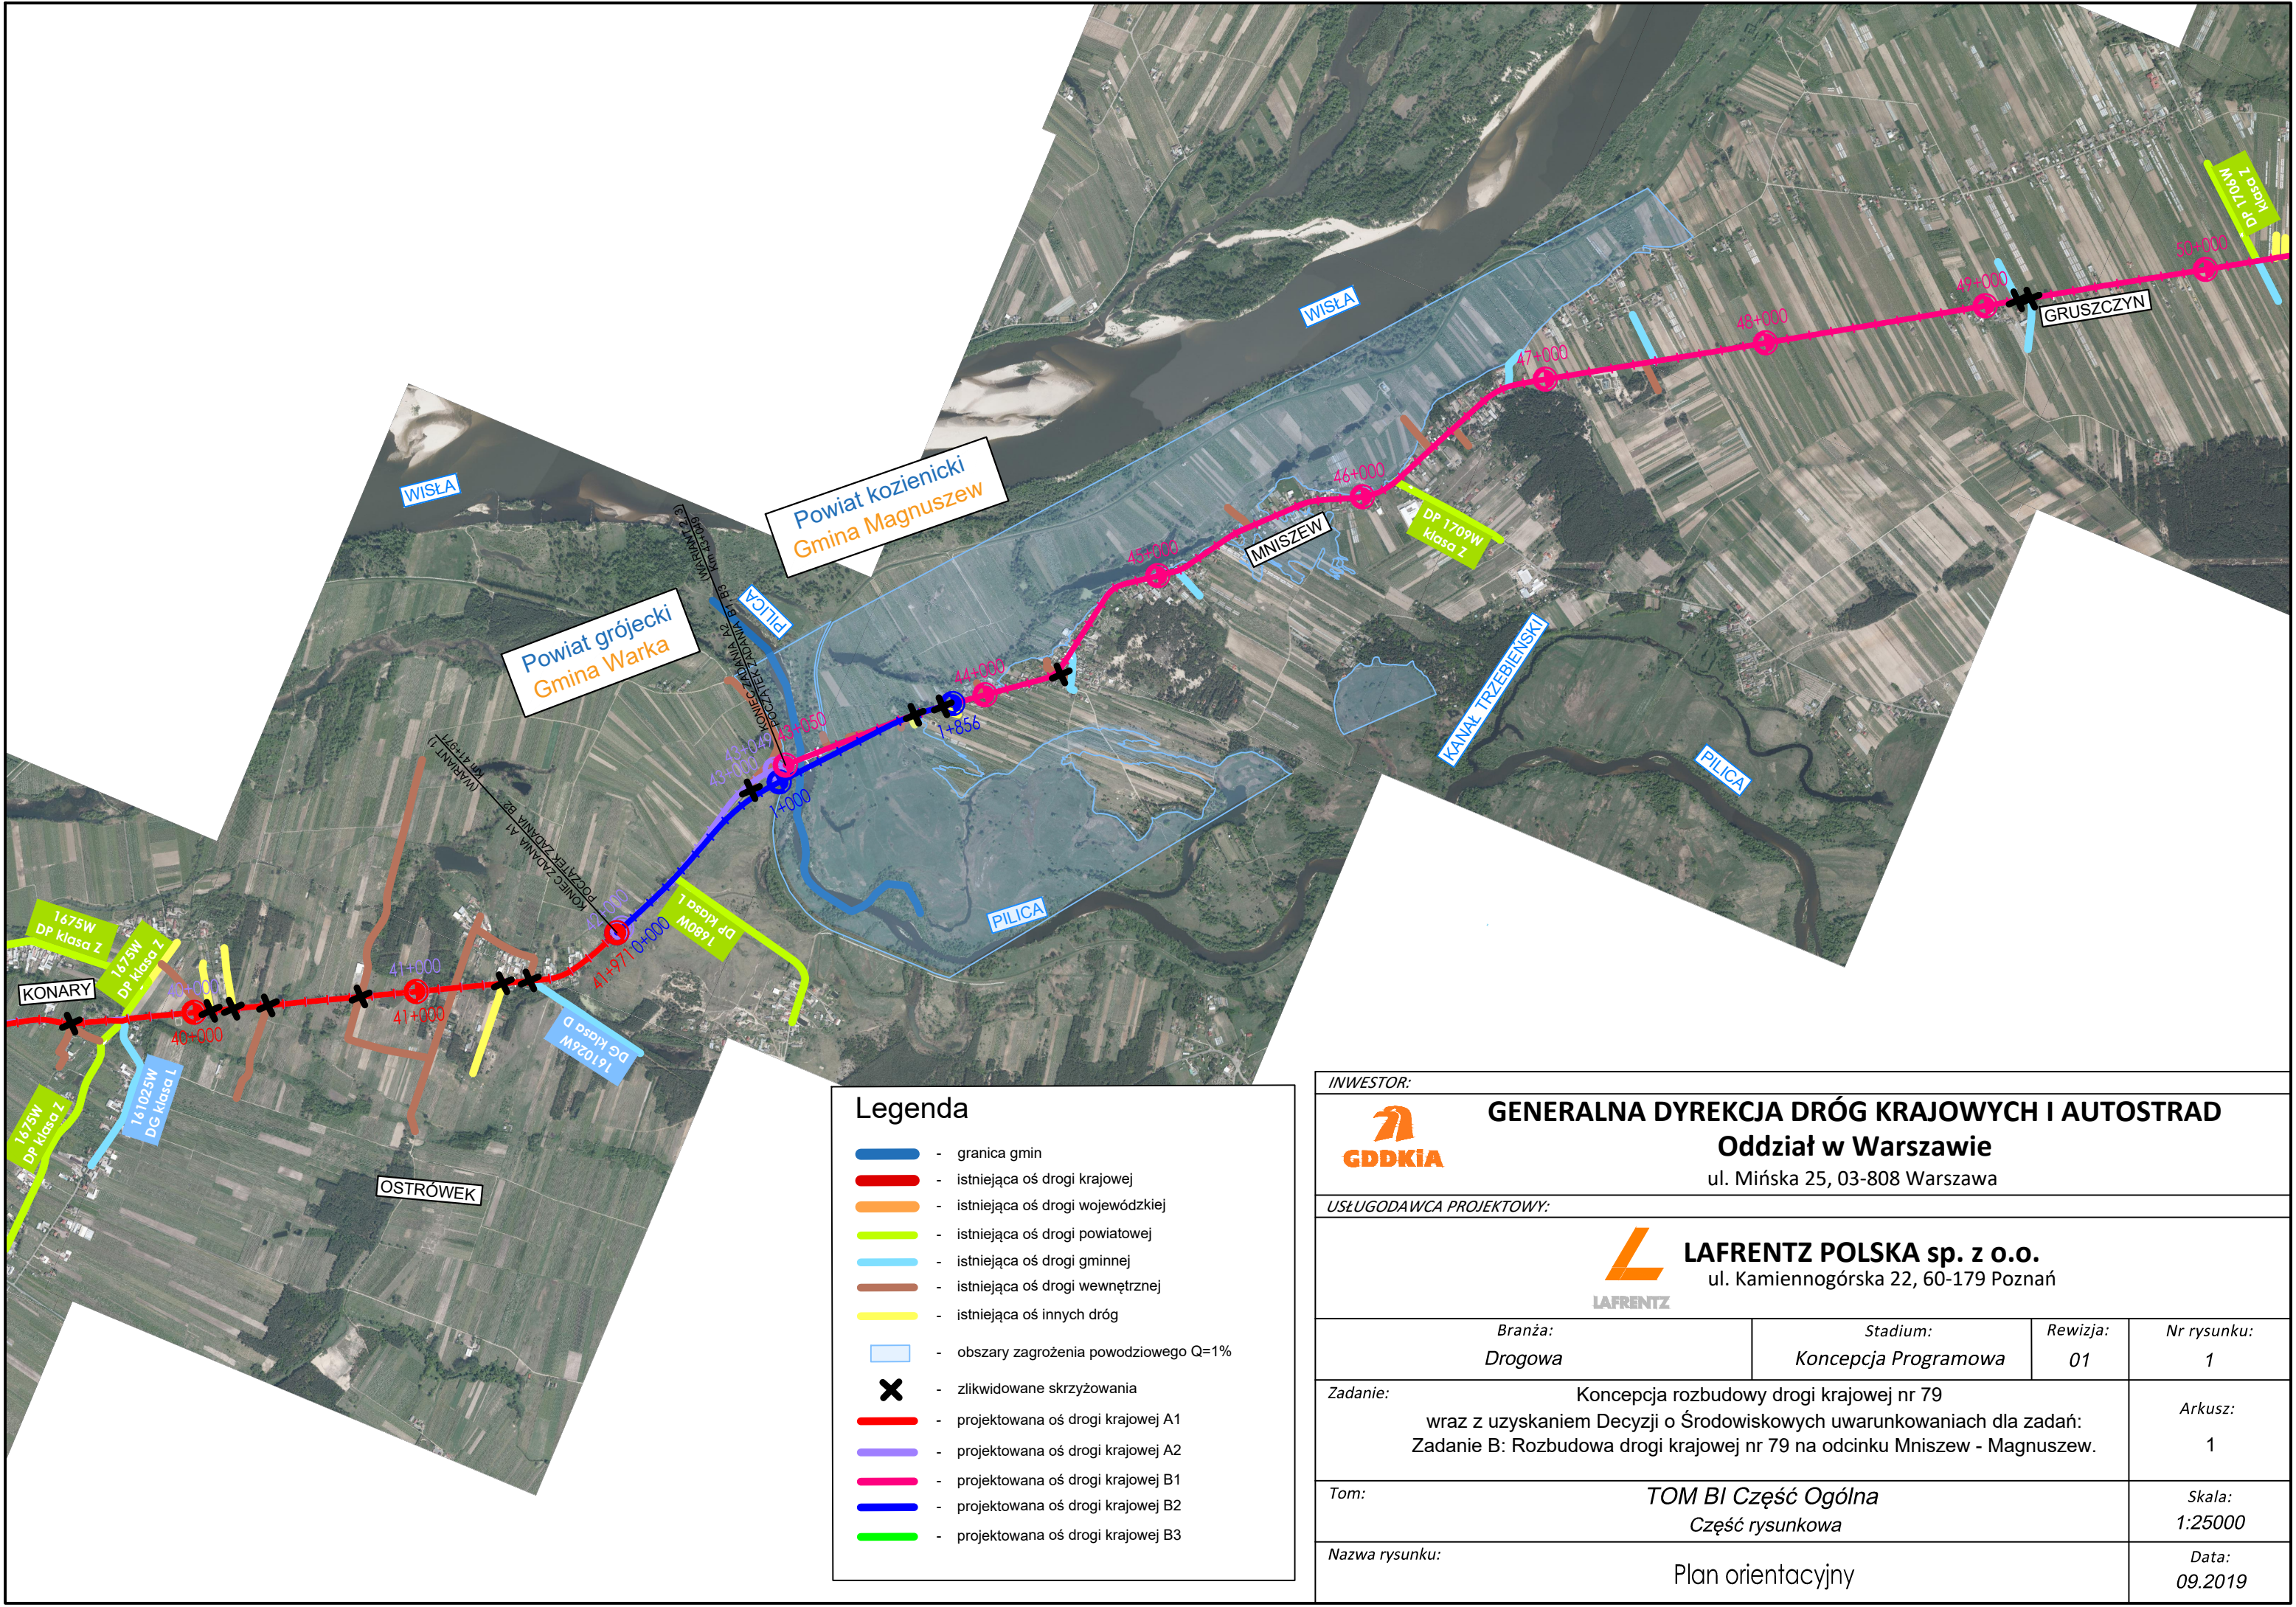

Legenda

- granica gmin
- istniejąca oś drogi krajowej
- istniejąca oś drogi wojewódzkiej
- istniejąca oś drogi powiatowej
- istniejąca oś drogi gminnej
- istniejąca oś drogi wewnętrznej
- istniejąca oś innych dróg
- obszary zagrożenia powodziowego Q=1%
- zlikwidowane skrzyżowania
- projektowana oś drogi krajowej A1
- projektowana oś drogi krajowej A2
- projektowana oś drogi krajowej B1
- projektowana oś drogi krajowej B2
- projektowana oś drogi krajowej B3

INWESTOR:			
 GENERALNA DYREKCJA DRÓG KRAJOWYCH I AUTOSTRAD Oddział w Warszawie ul. Mińska 25, 03-808 Warszawa			
USŁUGODAWCA PROJEKTOWY:			
 LAFRENTZ POLSKA sp. z o.o. ul. Kamiennogórska 22, 60-179 Poznań			
Branża: Drogowa	Stadium: Konceptja Programowa	Rewizja: 01	Nr rysunku: 1
Zadanie: Konceptja rozbudowy drogi krajowej nr 79 wraz z uzyskaniem Decyzji o Środowiskowych uwarunkowaniach dla zadań: Zadanie B: Rozbudowa drogi krajowej nr 79 na odcinku Mniszew - Magnuszew.			Arkusz: 1
Tom: TOM BI Część Ogólna Część rysunkowa			Skala: 1:25000
Nazwa rysunku: Plan orientacyjny			Data: 09.2019

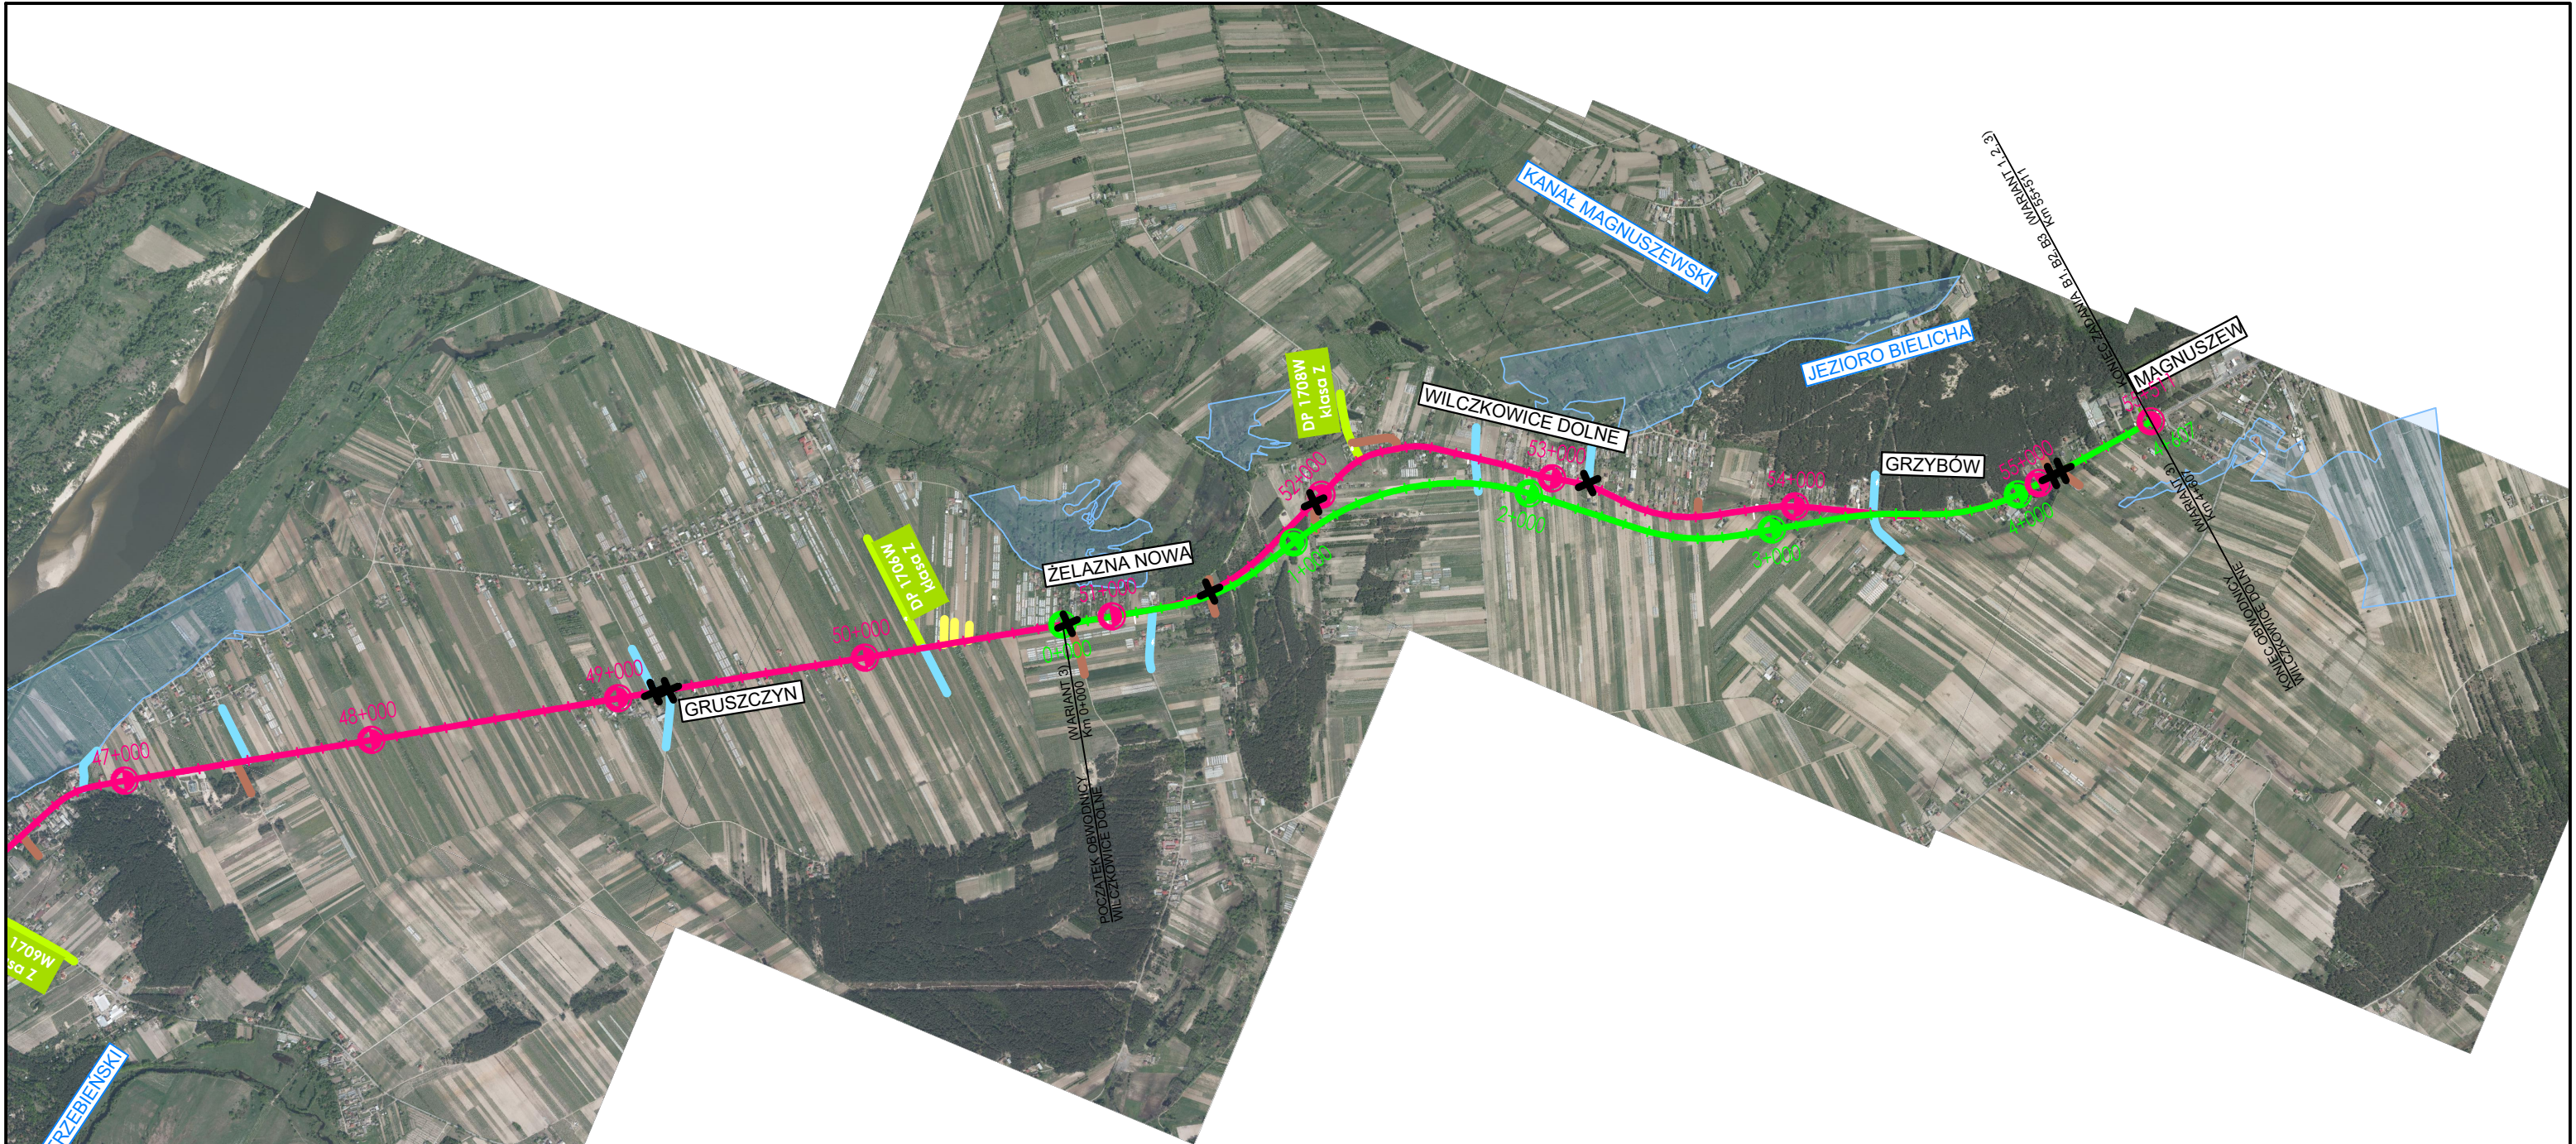

Legenda

- granica gmin
- istniejąca oś drogi krajowej
- istniejąca oś drogi wojewódzkiej
- istniejąca oś drogi powiatowej
- istniejąca oś drogi gminnej
- istniejąca oś drogi wewnętrznej
- istniejąca oś innych dróg
- obszary zagrożenia powodziowego Q=1%
- zlikwidowane skrzyżowania
- projektowana oś drogi krajowej A1
- projektowana oś drogi krajowej A2
- projektowana oś drogi krajowej B1
- projektowana oś drogi krajowej B2
- projektowana oś drogi krajowej B3

INWESTOR:



GENERALNA DYREKCJA DRÓG KRAJOWYCH I AUTOSTRAD

Oddział w Warszawie

ul. Mińska 25, 03-808 Warszawa

USŁUGODAWCA PROJEKTOWY:



LAFRENTZ POLSKA sp. z o.o.

ul. Kamiennogórska 22, 60-179 Poznań

Branża: Drogowa	Stadium: Koncepcja Programowa	Rewizja: 01	Nr rysunku: 1
Zadanie: Koncepcja rozbudowy drogi krajowej nr 79 wraz z uzyskaniem Decyzji o Środowiskowych uwarunkowaniach dla zadań: Zadanie B: Rozbudowa drogi krajowej nr 79 na odcinku Mniszew - Magnuszew.			Arkusz: 2
Tom: TOM BI Część Ogólna Część rysunkowa			Skala: 1:25000
Nazwa rysunku: Plan orientacyjny			Data: 09.2019