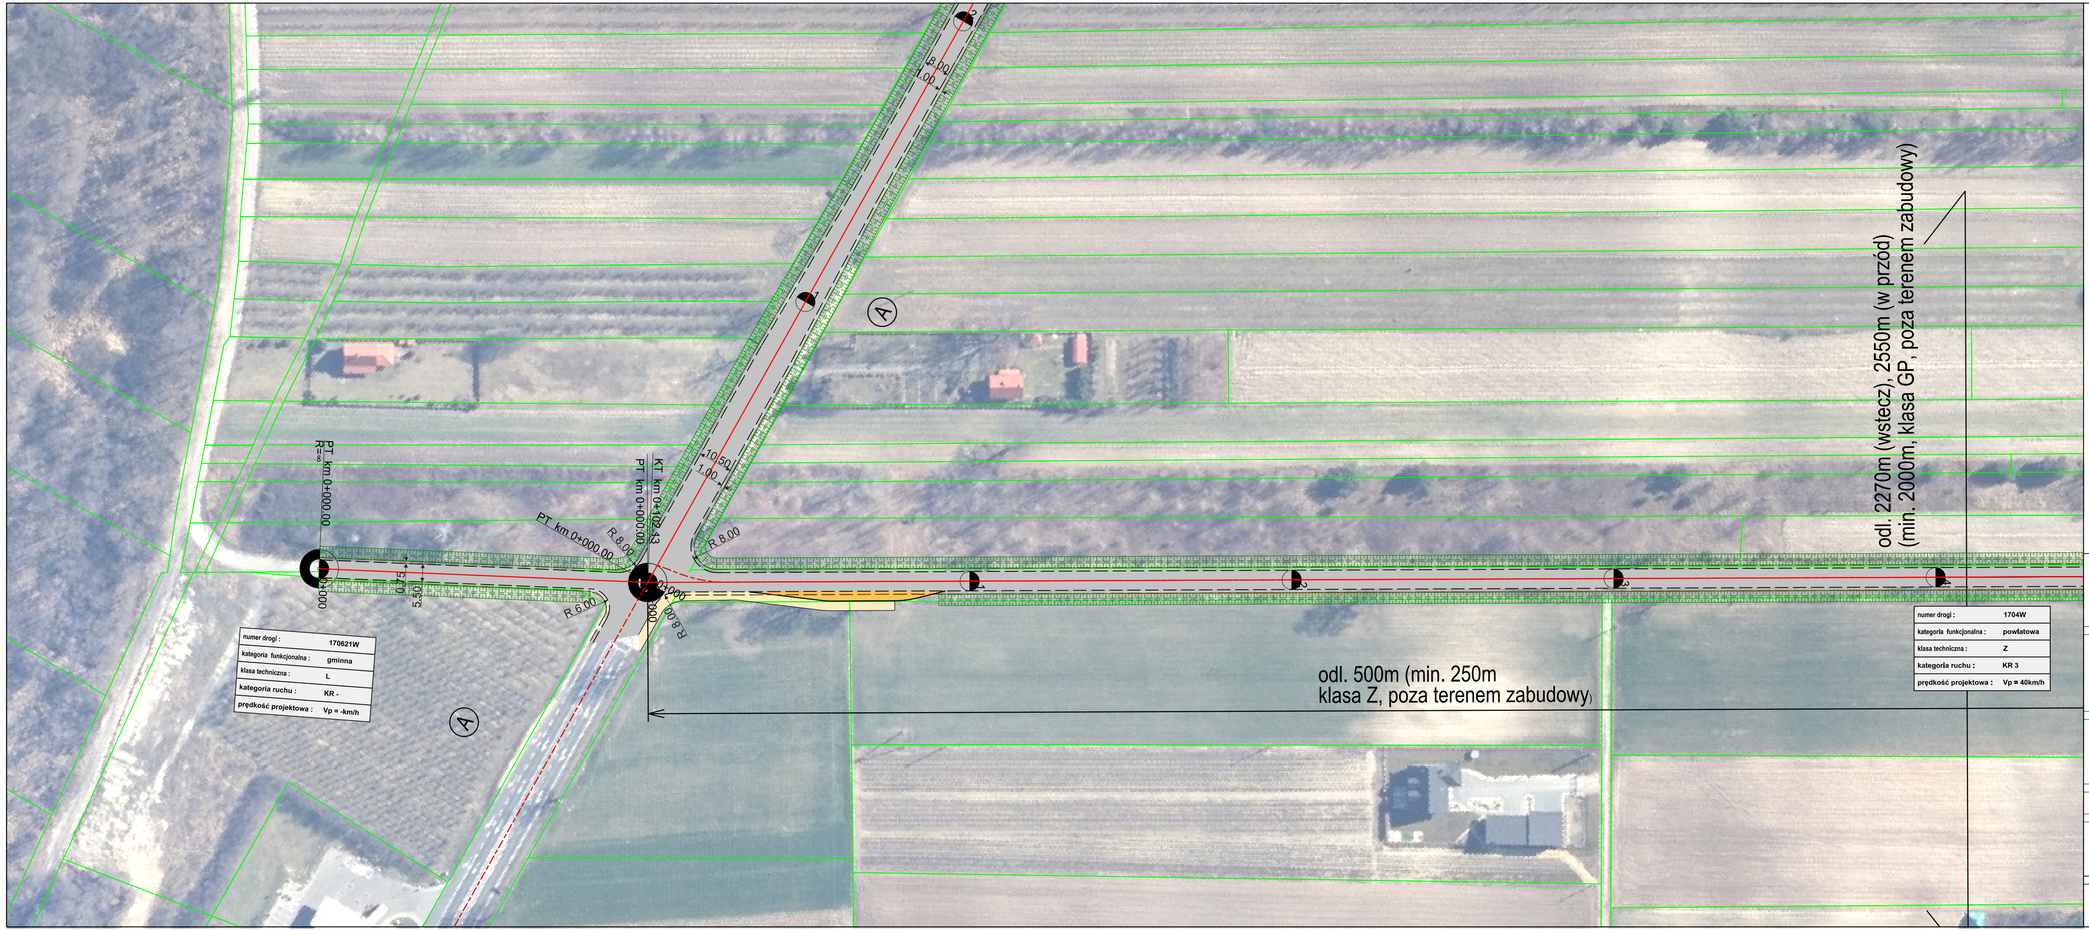

N

INWESTOR/ZAMAWIAJĄCY:
GDDKiA
Generalny Dyrektor Dróg Krajowych i Autostrad
reprezentowany przez
Generalną Dyrekcję Dróg Krajowych i Autostrad
Oddział w Warszawie
ul. Mińska 25, 03-808 Warszawa

JEDNOSTKA PROJEKTOWA:

Lider konsorcjum:
MPRB Sp. z o.o.
ul. Dekerta 18
30-703 Kraków
tel: 12 312 18 78
fax: 12 312 18 70

Partner konsorcjum:
Mosty Kraków S.A.
ul. Dekerta 18
30-703 Kraków

Partner konsorcjum:
MP Infra Sp. z o.o.
ul. Dekerta 18
30-703 Kraków

ZAMIERZENIE BUDOWLANE:
KONCEPCJA ROZBUDOWY DROGI KRAJOWEJ NR 79
NA ODCINKU MAGNUSZEW - RYCZYWÓŁ WRAZ Z UZYSKANIEM
DECYZJI O ŚRODOWISKOWYCH UWARUNKOWANIACH

STADIUM PROJEKTU: KONCEPCJA PROJEKTOWA

TYTUŁ RYSUNKU:
PLAN SYTUACYJNY
WARIANT 2.1

SKALA: 1 : 1 000

data: 06.2021

nr umowy: 85/2021

nr rys.: 2.2.3a.1