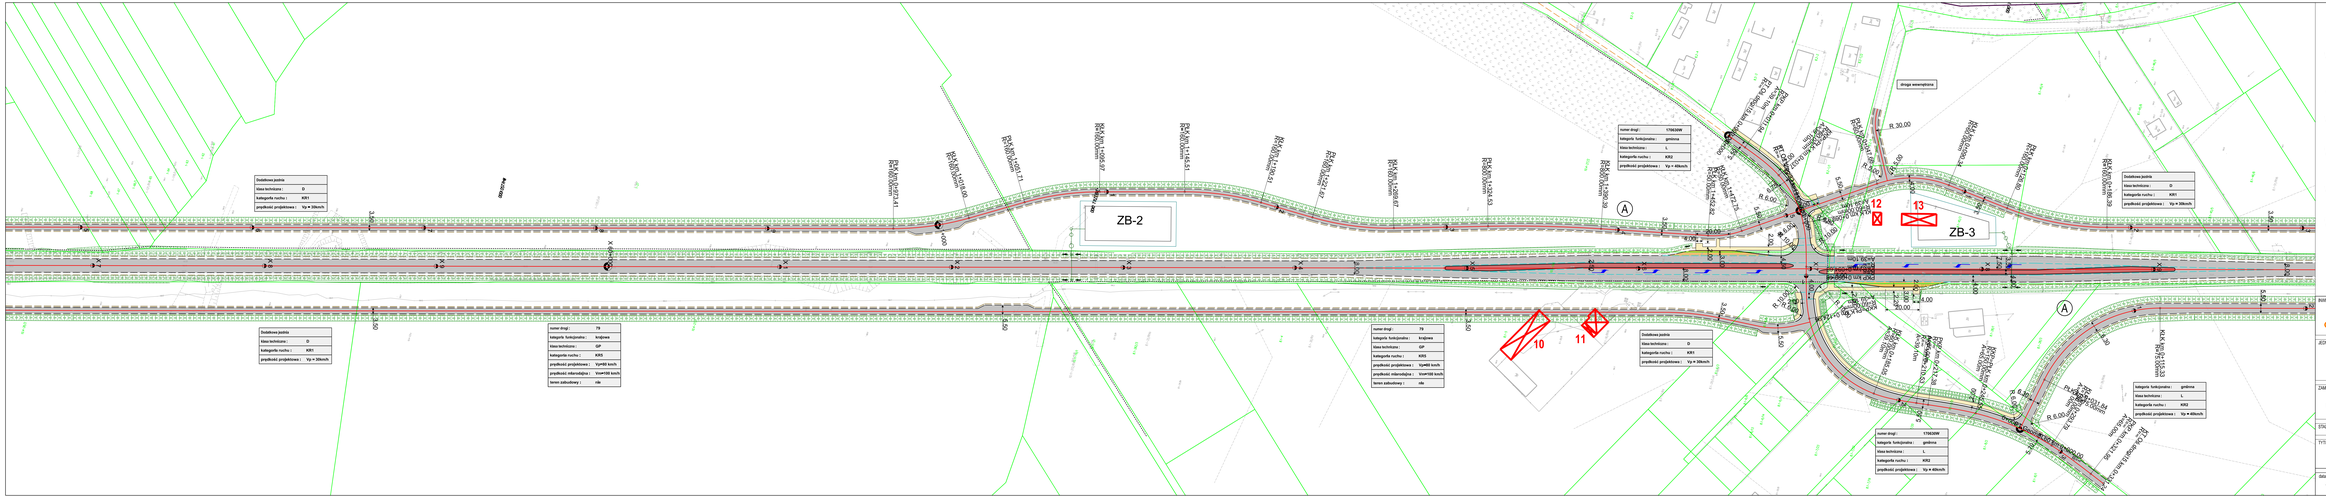

INWESTOR/ZAMAWIAJĄCY:
GDDKiA
Generalny Dyrektor Dróg Krajowych i Autostrad
reprezentowany przez
Generalną Dyrekcję Dróg Krajowych i Autostrad
Oddział w Warszawie
ul. Mińska 25, 03-808 Warszawa

JEDNOSTKA PROJEKTOWA:

adres biura	kierownik projektu	zespół projektowy
MPBB Sp. z o.o.	**Mrozy Kryształ S.A.**	**MPBB Sp. z o.o.**
ul. Zakopiańska 76 30-418 Kraków tel. 12 212 76 76	ul. Zakopiańska 76 30-418 Kraków tel. 12 212 76 76	ul. Zakopiańska 76 30-418 Kraków tel. 12 212 76 76

TEMATYKA BUDOWLANA:
KONCEPCJA ROZBUDOWY DROGI KRAJOWEJ NR 79
NA ODCINKU MAGNUSZEW - RYCZYWÓŁ, WRAZ Z UZYSKANIEM
DECYZJI O ŚRODOWISKOWYCH UWARUNKOWANIACH

ETAPOWANIE PROJEKTU: KONCEPCJA PROJEKTOWA

TYTUŁ RYSUNKU:
PLAN SYTUACYJNY
WARIANT 1, WARIANT 2.1, WARIANT 2.2

SKALA: 1 : 1 000

data:	nr umowy:	nr rys.
11.2021	85/2021	2.1.5