
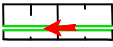


	- proj. nawierzchnia drogi głównej BIT		- istniejące kapliczki
	- proj. nawierzchnia dróg bocznych BIT		- projektowane zbiorniki
	- proj. nawierzchnia dróg dojazdowych oraz zatok postojowych BIT		- projektowana oś drogi głównej
	- proj. nawierzchnia wysp kanalizujących BKB		- projektowana oś drogi gminnej
	- proj. nawierzchnia zjazdów BIT		- projektowana oś drogi powiatowej
	- proj. nawierzchnia zjazdów BKB		- projektowana krawędź jezdni drogi głównej
	- proj. nawierzchnia zatoki autobusowej		- projektowana krawędź jezdni dróg serwisowych i bocznych
	- proj. nawierzchnia ścieżek rowerowych z dopuszczonym ruchem pieszych		- projektowana krawędź ścieżki rowerowej
	- proj. nawierzchnia chodników		- projektowany krawężnik bet. 20x30x100
	- proj. skarpy wykopu / nasypu		- projektowany ściek przykrawężnikowy
	- proj. skarpy wykopu / nasypu wraz z groblą		- projektowany krawężnik bet. trapezowy
	- projektowane zbiorniki infiltracyjne/szczelne		- oznakowanie poziome
	- projektowane przepusty		- projektowana balustrada
	- budynki przewidziane do wyburzenia		- projektowane linie rozgraniczające
			- projektowana bariera linowa
			- projektowana bariera
			- granica terenu zabudowanego
			- granica terenu zabudowanego przed zmianą
			- projektowane ogrodzenie - projektowane bramy
			- krzewy do wycinki
			- drzewa do wycinki

INWESTOR:

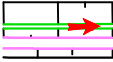

GENERALNA DYREKCJA DRÓG KRAJOWYCH I AUTOSTRAD

Oddział w Warszawie

ul. Mińska 25, 03-808 Warszawa


USŁUGODAWCA PROJEKTOWY:





LAFRENTZ POLSKA sp. z o.o.

ul. Kamiennogórska 22, 60-179 Poznań

Branża: Drogowa		Stadium: Koncepcja Programowa		Rewizja: 00	Nr rysunku: 2
Zadanie: Koncepcja rozbudowy drogi krajowej nr 79 wraz z uzyskaniem Decyzji o Środowiskowych uwarunkowaniach dla zadań: Zadanie B: Rozbudowa drogi krajowej nr 79 na odcinku Mniszew - Magnuszew.					Arkusze: 0
Tom: TOM BII Roboty drogowe					Skala: 1:1000
Nazwa rysunku: Plan sytuacyjny - Wariant 1 - Legenda					Data: 09.2019
Stanowisko:	Imię i nazwisko:	Specjalność:	Nr uprawnień:	Podpis:	
Projektant	mgr inż. Ewa Kmieć	konstrukcyjno- budowlana	7131/58/P/2001		
Sprawdzający	mgr inż. Michał Schmidt	drogowa	WKP/0248/POOD/07		

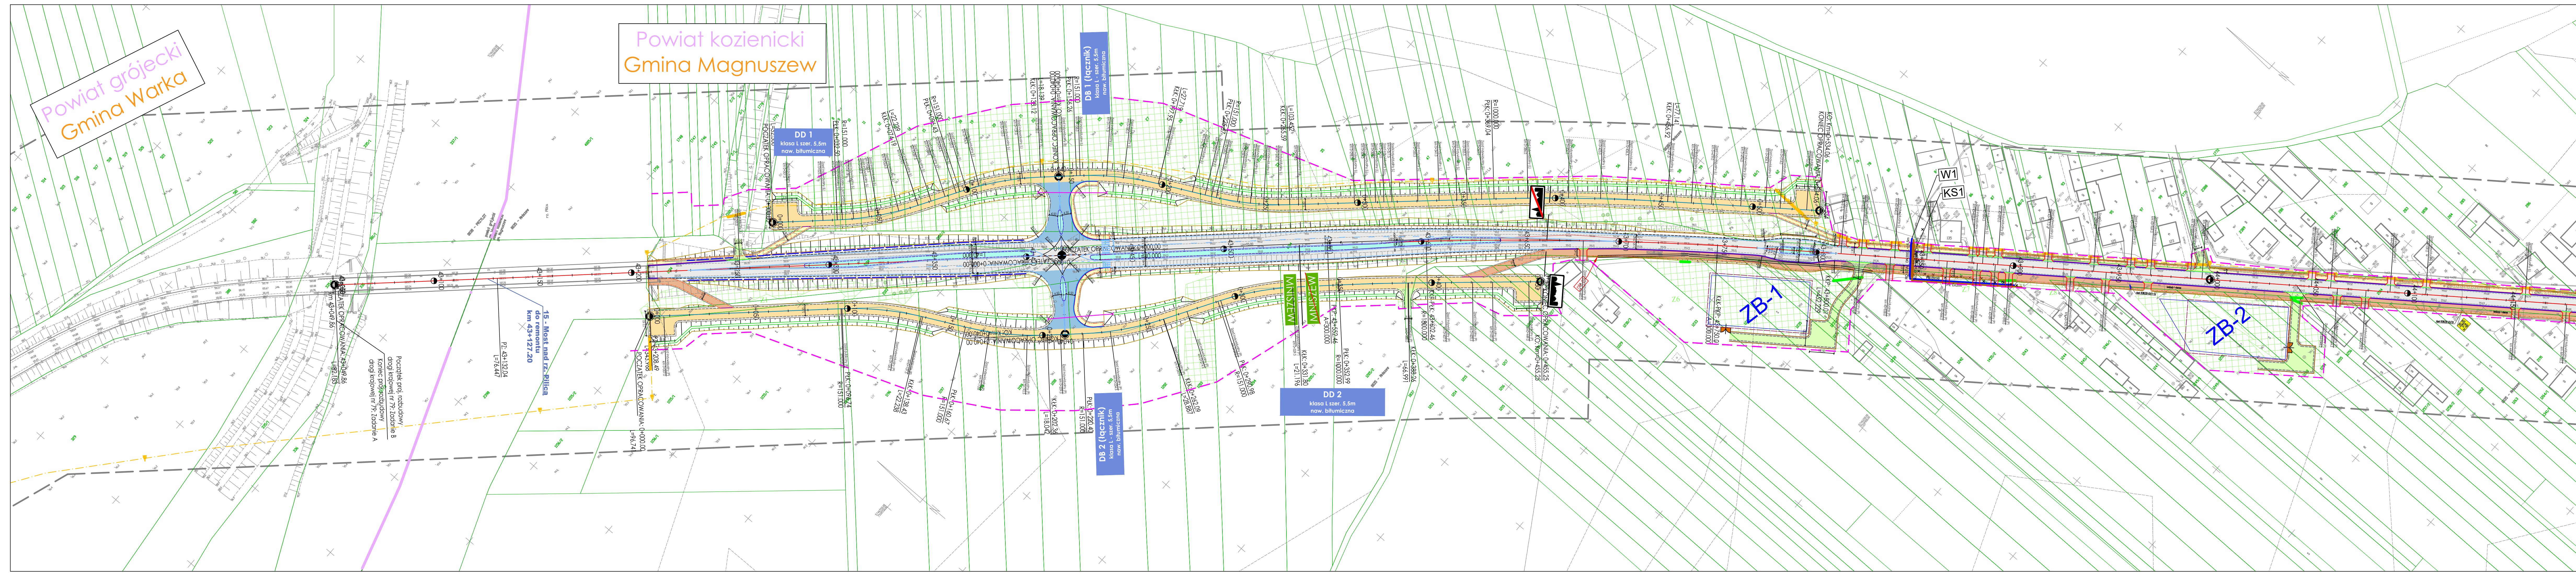

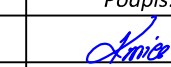INWESTOR:				
 GENERALNA DYREKCJA DRÓG KRAJOWYCH I AUTOSTRAD Oddział w Warszawie ul. Mińska 25, 03-808 Warszawa				
USŁUGODAWCA PROJEKTOWY:				
 LAFRENTZ POLSKA sp. z o.o. ul. Kamiennogórska 22, 60-179 Poznań				
Branża:		Stadium:	Rewizja:	Nr rysunku:
Drogowa		Koncepcja Programowa	00	2
Zadanie:		Koncepcja rozbudowy drogi krajowej nr 79 wraz z uzyskaniem Decyzji o Środowiskowych uwarunkowaniach dla zadań: Zadanie B: Rozbudowa drogi krajowej nr 79 na odcinku Mniszew - Magnuszew.		Arkusz:
				1
Tom:		TOM BII Roboty drogowe		Skala:
				1:1000
Nazwa rysunku:		Plan sytuacyjny - Wariant 1		Data:
				09.2019
Stanowisko:	Imię i nazwisko:	Specjalność:	Nr uprawnień:	Podpis:
Projektant	mgr inż. Ewa Kmieć	konstrukcyjno-budowlana	7131/58/P/2001	
Sprawdzający	mgr inż. Michał Schmidt	drogowa	WKP/0248/POD/07	

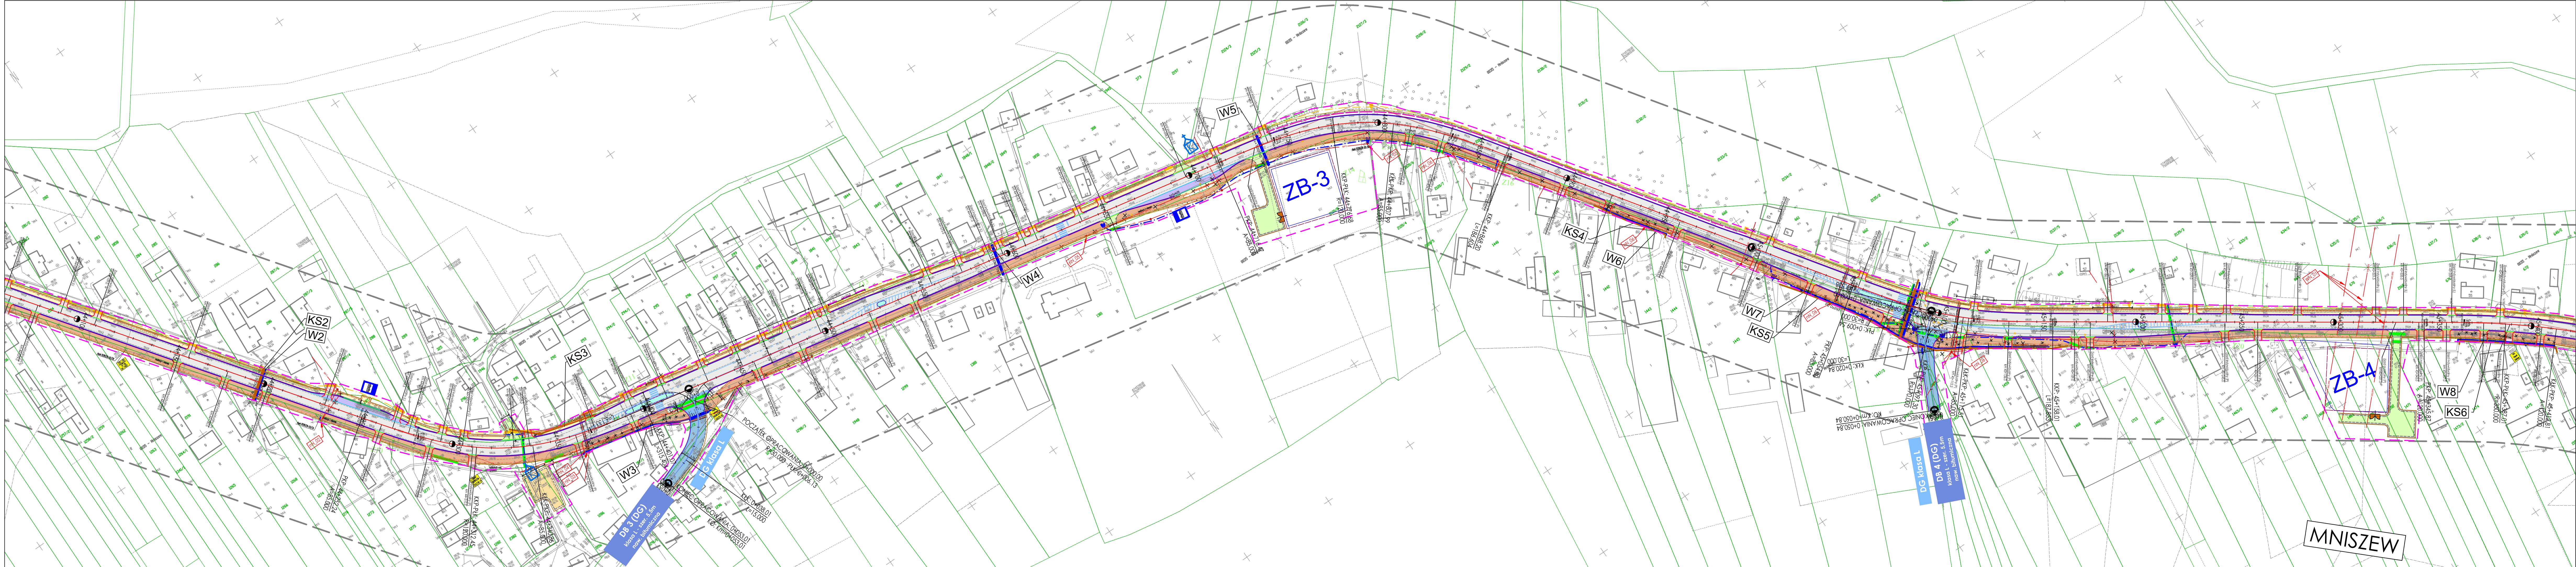

INWESTOR:

GGDKIA

GENERALNA DYREKCJA DRÓG KRAJOWYCH I AUTOSTRAD

Oddział w Warszawie

ul. Mińska 25, 03-808 Warszawa


USŁUGODAWCA PROJEKTOWY:

LAFRENTZ

LAFRENTZ POLSKA sp. z o.o.

ul. Kamiennogórska 22, 60-179 Poznań

Branża: Drogowa		Stadium: Koncepcja Programowa	Rewizja: 00	Nr rysunku: 2
Zadanie: Koncepcja rozbudowy drogi krajowej nr 79 wraz z uzyskaniem Decyzji o Środowiskowych uwarunkowaniach dla zadań: Zadanie B: Rozbudowa drogi krajowej nr 79 na odcinku Mniszew - Magnuszew.				Arkusz: 2
Tom: TOM BII Roboty drogowe				Skala: 1:1000
Nazwa rysunku: Plan sytuacyjny - Wariant 1				Data: 09.2019
Stanowisko:	Imię i nazwisko:	Specjalność:	Nr uprawnień:	Podpis:
Projektant	mgr inż. Ewa Kmieć	konstrukcyjno- budowlana	7131/58/P/2001	
Sprawdzający	mgr inż. Michał Schmidt	drogowa	WKP/0248/POOD/07	

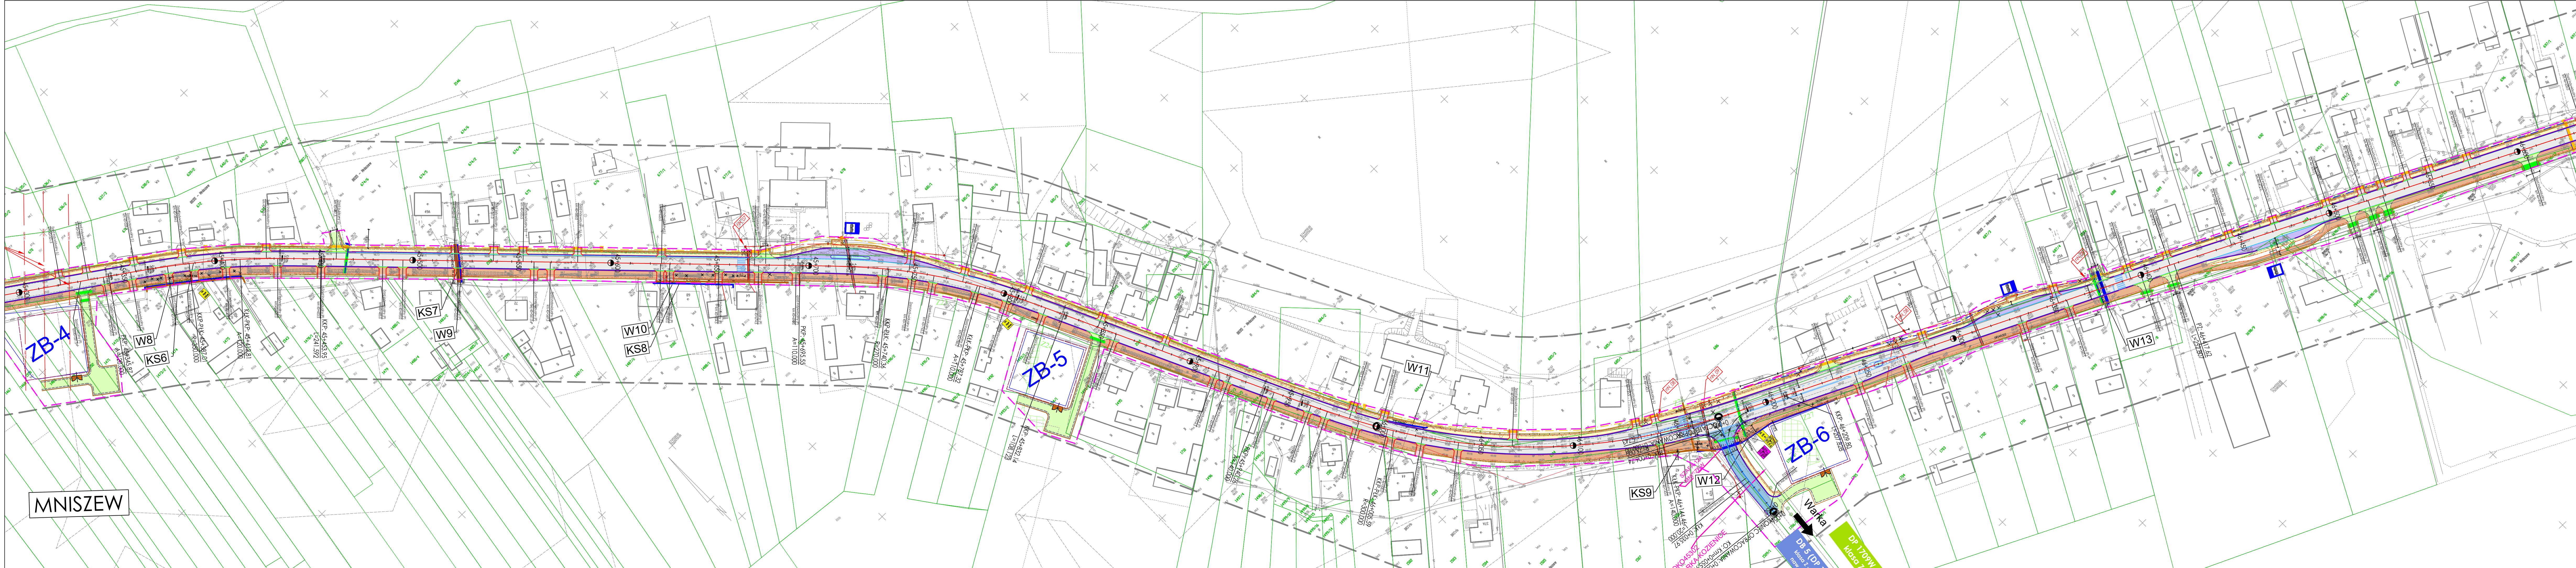

INWESTOR:



GENERALNA DYREKCJA DRÓG KRAJOWYCH I AUTOSTRAD

Oddział w Warszawie

ul. Mińska 25, 03-808 Warszawa


USŁUGODAWCA PROJEKTOWY:




LAFRENTZ POLSKA sp. z o.o.


ul. Kamiennogórska 22, 60-179 Poznań

Branża: Drogowa		Stadium: Koncepcja Programowa		Rewizja: 00	Nr rysunku: 2
Zadanie: Koncepcja rozbudowy drogi krajowej nr 79 wraz z uzyskaniem Decyzji o Środowiskowych uwarunkowaniach dla zadań: Zadanie B: Rozbudowa drogi krajowej nr 79 na odcinku Mniszew - Magnuszew.					Arkusz: 3
Tom: TOM BII Roboty drogowe					Skala: 1:1000
Nazwa rysunku: Plan sytuacyjny - Wariant 1					Data: 09.2019
Stanowisko:	Imię i nazwisko:	Specjalność:	Nr uprawnień:	Podpis:	
Projektant	mgr inż. Ewa Kmieć	konstrukcyjno- budowlana	7131/58/P/2001		
Sprawdzający	mgr inż. Michał Schmidt	drogowa	WKP/0248/POOD/07		

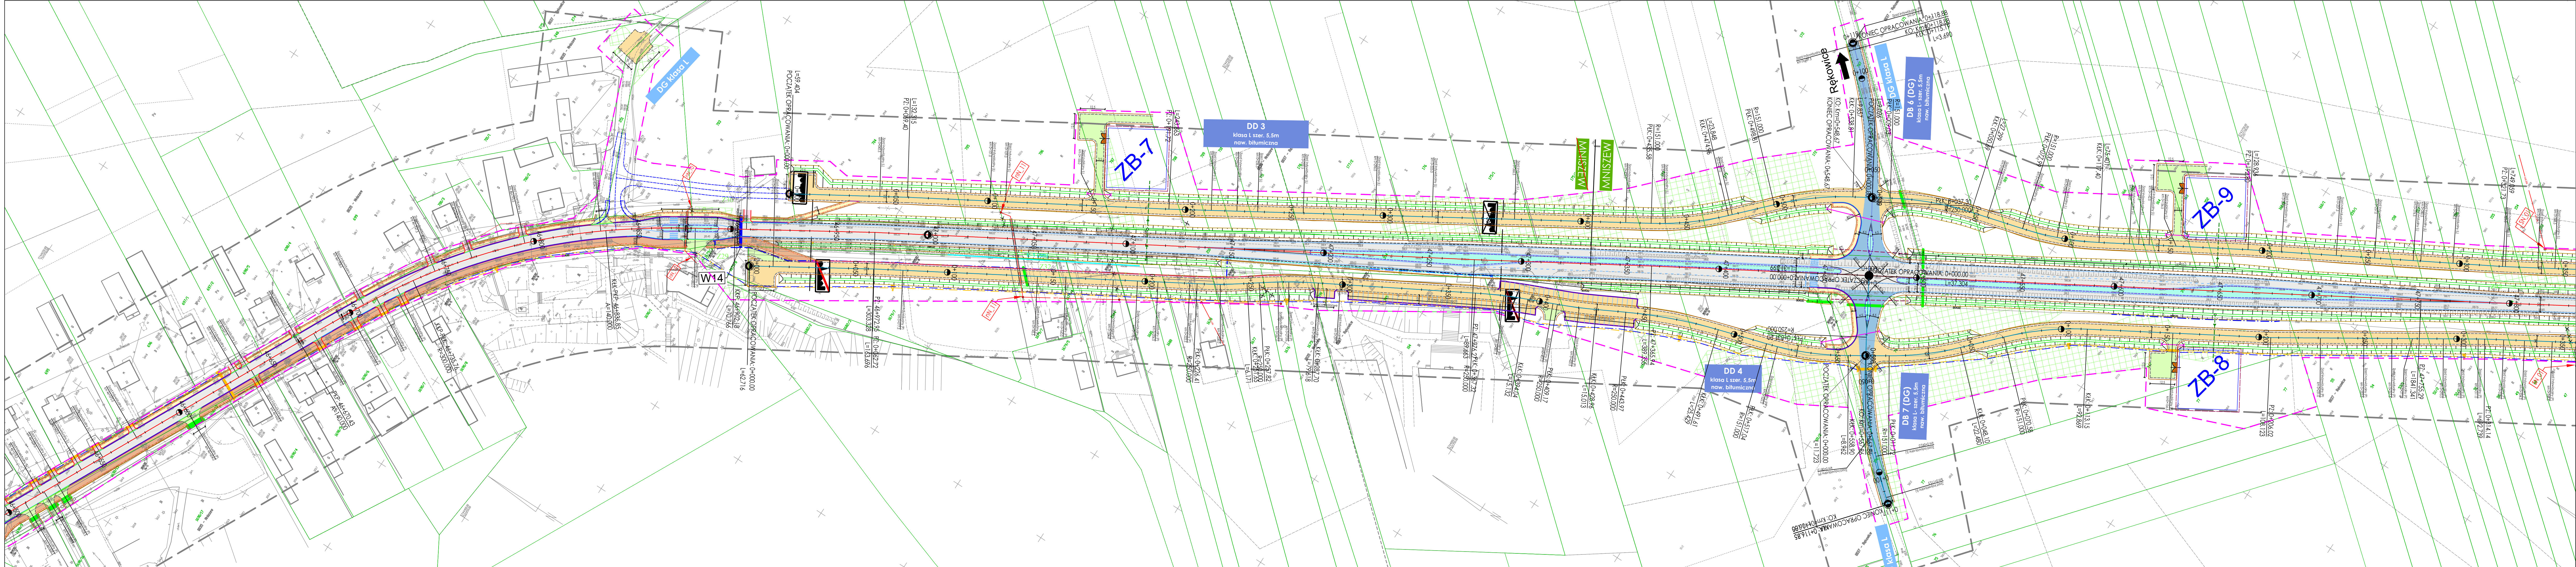



INWESTOR: GENERALNA DYREKCJA DRÓG KRAJOWYCH I AUTOSTRAD Oddział w Warszawie ul. Mińska 25, 03-808 Warszawa				
USŁUGODAWCA PROJEKTOWY: LAFRENTZ POLSKA sp. z o.o. ul. Kamiennogórska 22, 60-179 Poznań				
Branża: Drogowa		Stadium: Koncepcja Programowa	Rewizja: 00	Nr rysunku: 2
Zadanie: Koncepcja rozbudowy drogi krajowej nr 79 wraz z uzyskaniem Decyzji o Środowiskowych uwarunkowaniach dla zadań: Zadanie B: Rozbudowa drogi krajowej nr 79 na odcinku Mniszew - Magnuszew.			Arkusz: 4	
Tom: TOM BII Roboty drogowe			Skala: 1:1000	
Nazwa rysunku: Plan sytuacyjny - Wariant 1			Data: 09.2019	
Stanowisko:	Imię i nazwisko:	Specjalność:	Nr uprawnień:	Podpis:
Projektant	mgr inż. Ewa Kmieć	konstrukcyjno- budowlana	7131/58/P/2001	
Sprawdzający	mgr inż. Michał Schmidt	drogowa	WKP/0248/POD/07	

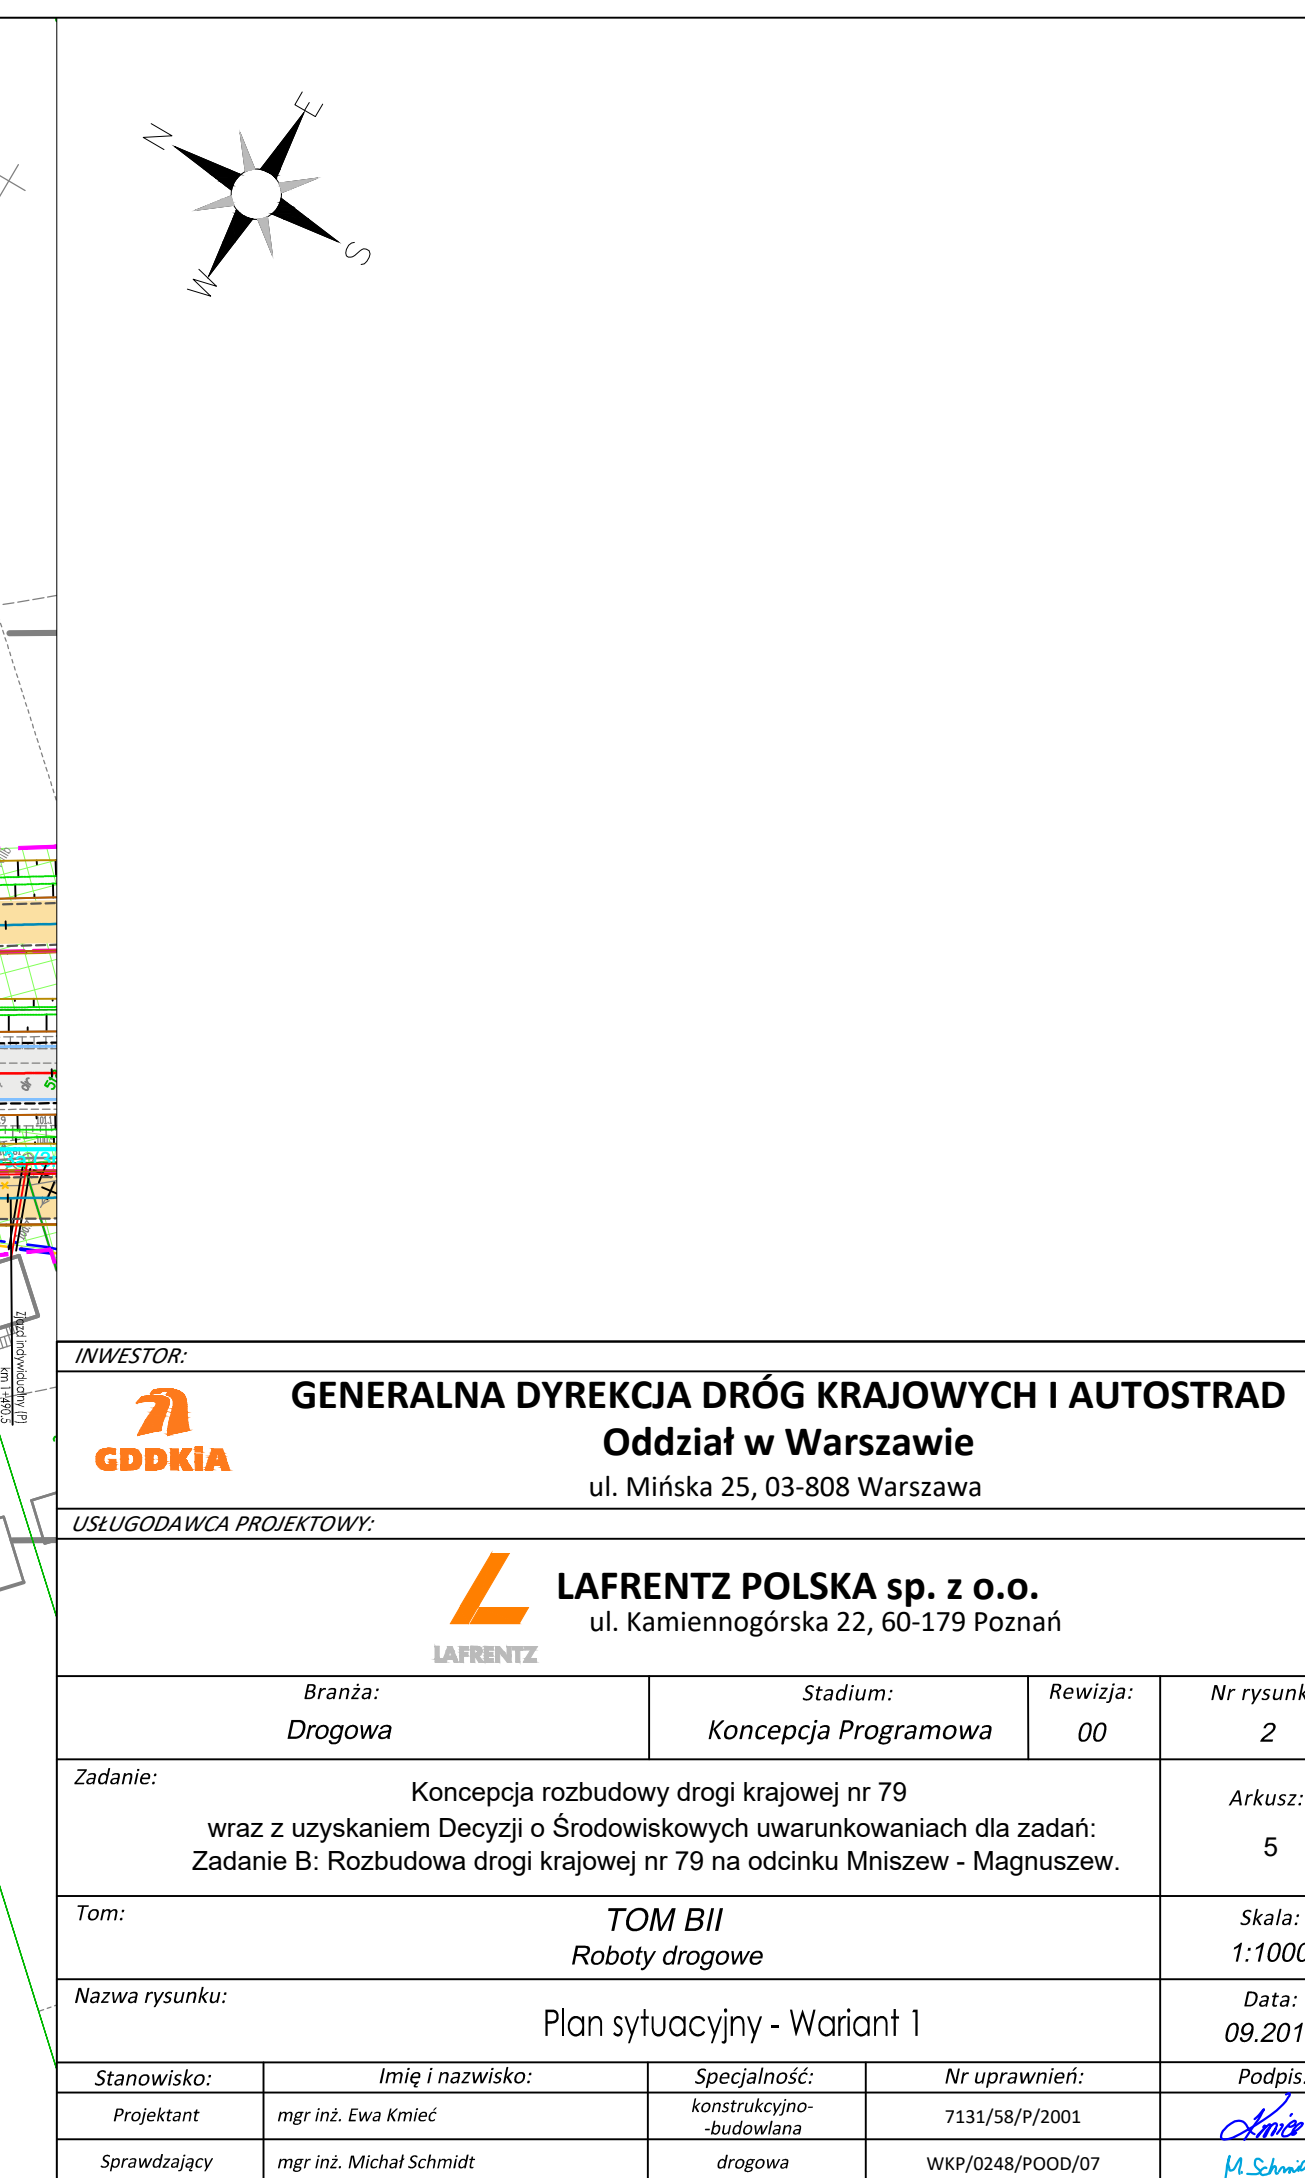

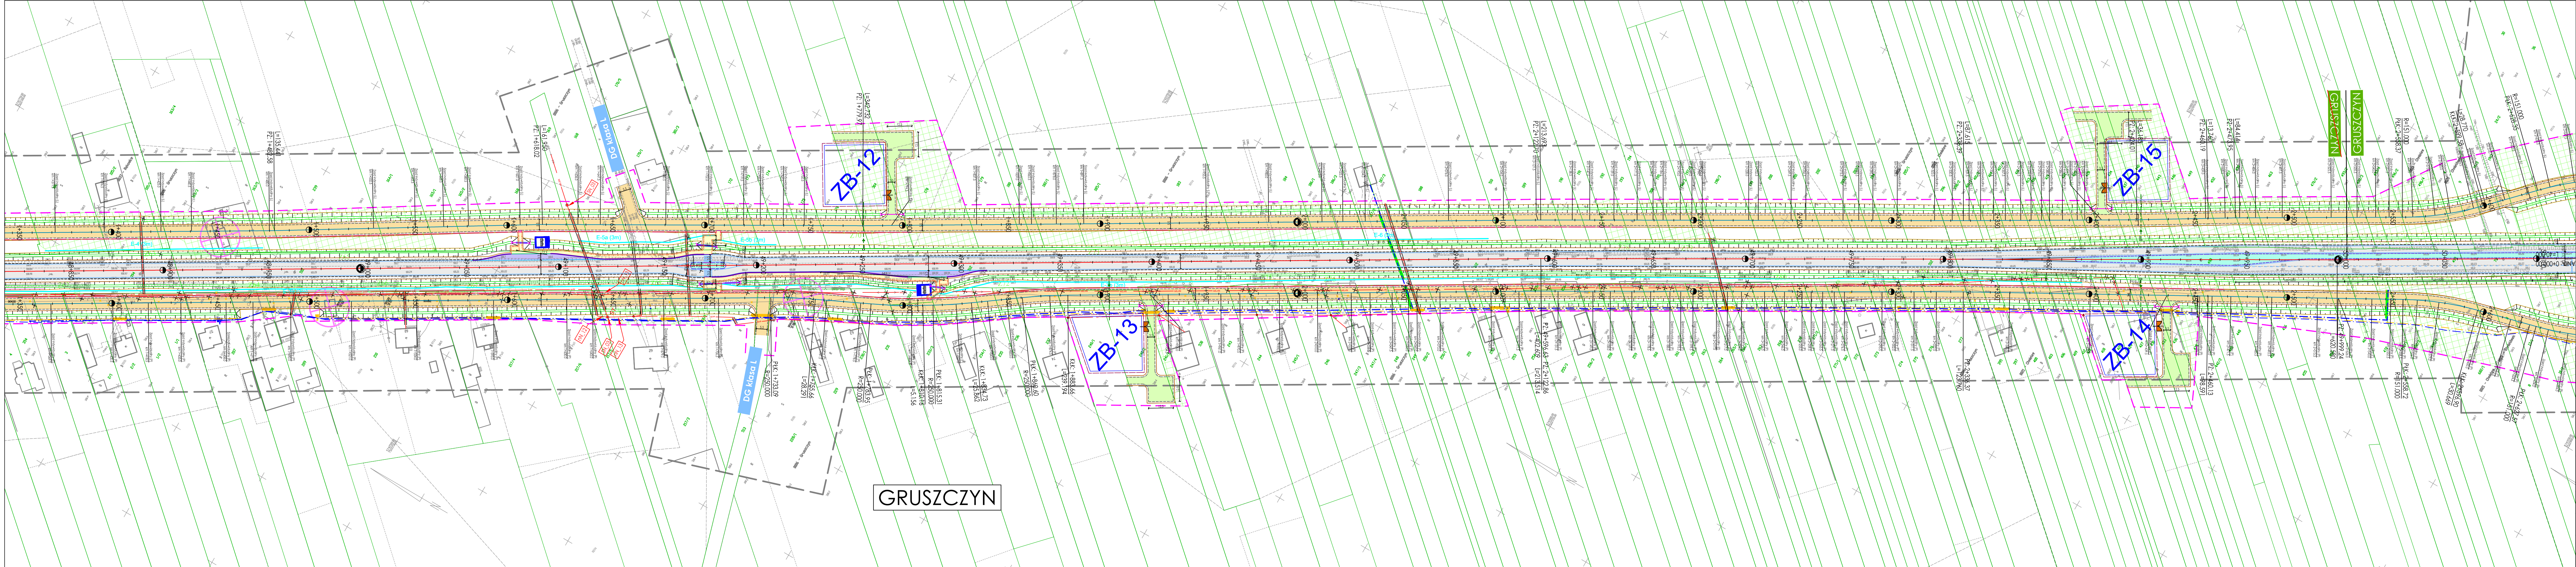

GRUSZCZYN

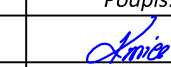INWESTOR:  GENERALNA DYREKCJA DRÓG KRAJOWYCH I AUTOSTRAD Oddział w Warszawie ul. Mińska 25, 03-808 Warszawa				
USŁUGODAWCA PROJEKTOWY:  LAFRENTZ POLSKA sp. z o.o. ul. Kamiennogórska 22, 60-179 Poznań				
Branża: Drogowa		Stadium: Koncepcja Programowa	Rewizja: 00	Nr rysunku: 2
Zadanie: Koncepcja rozbudowy drogi krajowej nr 79 wraz z uzyskaniem Decyzji o Środowiskowych uwarunkowaniach dla zadań: Zadanie B: Rozbudowa drogi krajowej nr 79 na odcinku Mniszew - Magnuszew.			Arkusz: 6	
Tom: TOM BII Roboty drogowe			Skala: 1:1000	
Nazwa rysunku: Plan sytuacyjny - Wariant 1			Data: 09.2019	
Stanowisko:	Imię i nazwisko:	Specjalność:	Nr uprawnień:	Podpis:
Projektant	mgr inż. Ewa Kmieć	konstrukcyjno- budowlana	7131/58/P/2001	
Sprawdzający	mgr inż. Michał Schmidt	drogowa	WKP/0248/POOD/07	

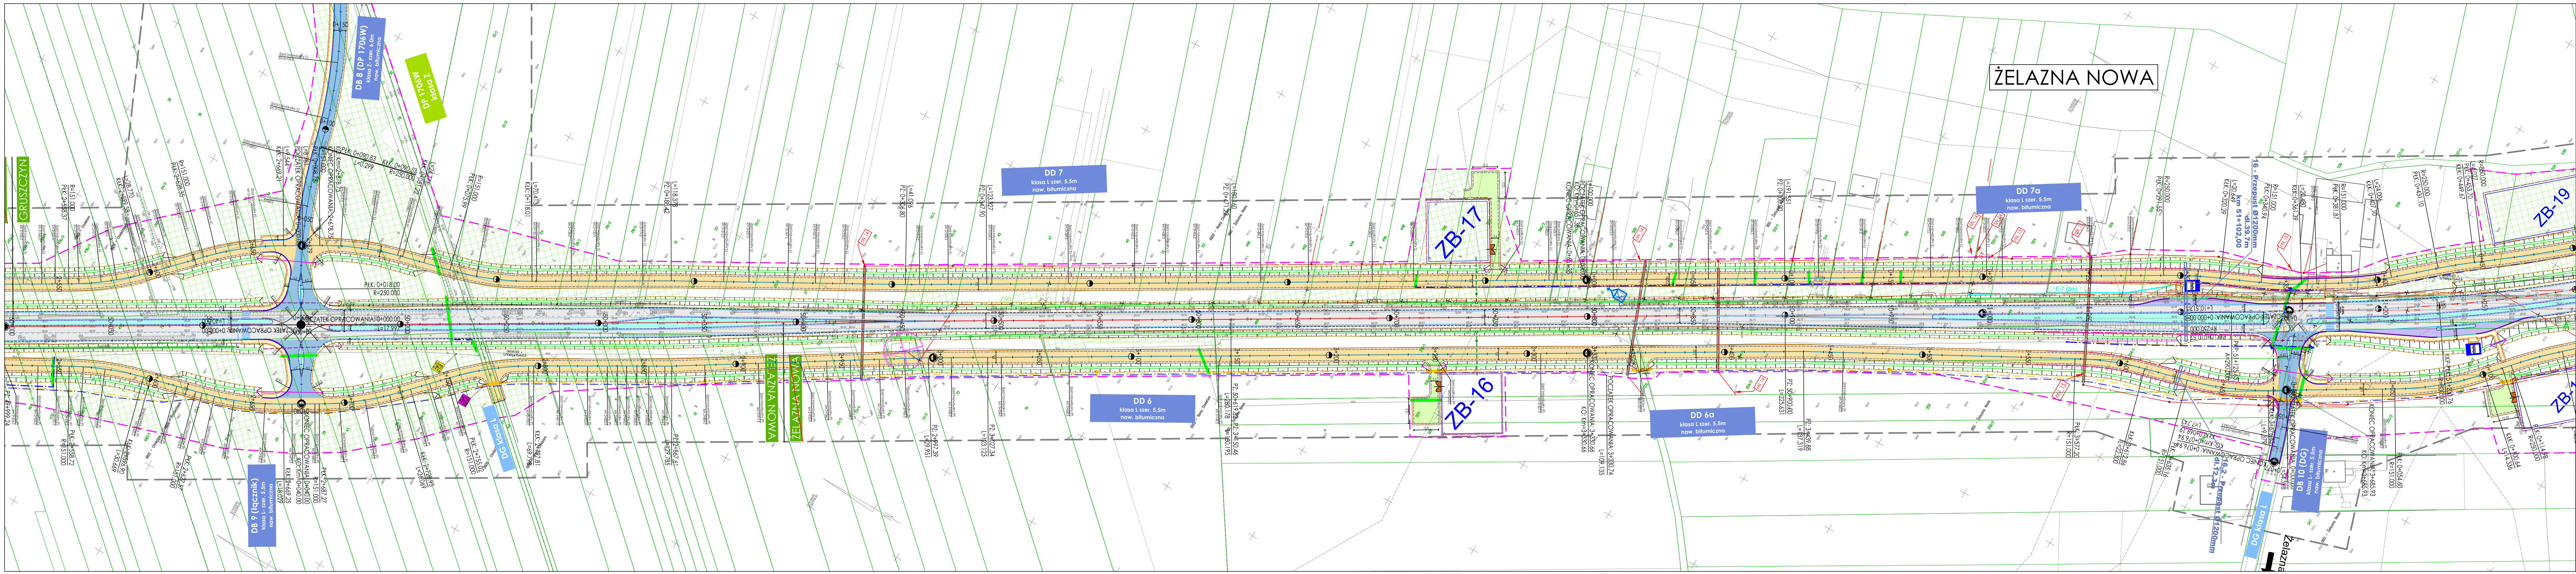

N

W

E

S

INWESTOR:

GENERALNA DYREKCJA DRÓG KRAJOWYCH I AUTOSTRAD

Oddział w Warszawie

ul. Mińska 25, 03-808 Warszawa


USŁUGODAWCA PROJEKTOWY:



LAFRENTZ

LAFRENTZ POLSKA sp. z o.o.

ul. Kamiennogórska 22, 60-179 Poznań

Branża: Drogowa		Stadium: Koncepcja Programowa	Rewizja: 00	Nr rysunku: 2
Zadanie: Koncepcja rozbudowy drogi krajowej nr 79 wraz z uzyskaniem Decyzji o Środowiskowych uwarunkowaniach dla zadań: Zadanie B: Rozbudowa drogi krajowej nr 79 na odcinku Mniszew - Magnuszew.		Arkusz: 7		
Tom: TOM BII Roboty drogowe		Skala: 1:1000		
Nazwa rysunku: Plan sytuacyjny - Wariant 1		Data: 09.2019		
Stanowisko:	Imię i nazwisko:	Specjalność:	Nr uprawnień:	Podpis:
Projektant	mgr inż. Ewa Kmieć	konstrukcyjno- budowlana	7131/58/P/2001	
Sprawdzający	mgr inż. Michał Schmidt	drogowa	WKP/0248/POOD/07	

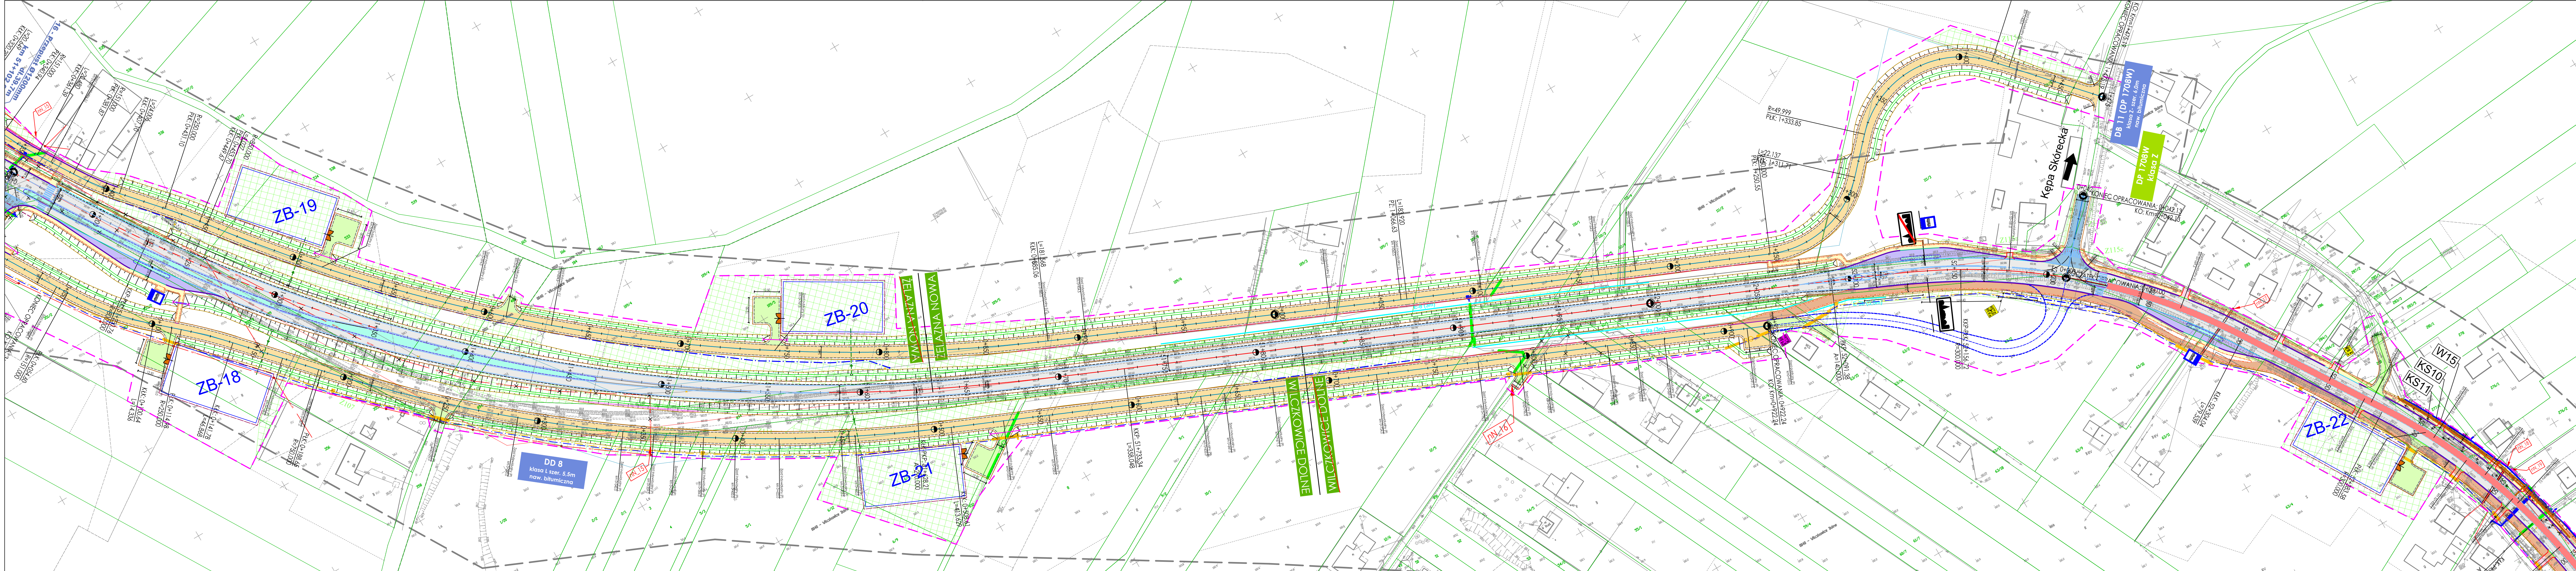

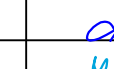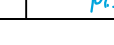INWESTOR:  GENERALNA DYREKCJA DRÓG KRAJOWYCH I AUTOSTRAD Oddział w Warszawie ul. Mińska 25, 03-808 Warszawa				
USŁUGODAWCA PROJEKTOWY:  LAFRENTZ POLSKA sp. z o.o. ul. Kamiennogórska 22, 60-179 Poznań				
Branża: Drogowa		Stadium: Koncepcja Programowa	Rewizja: 00	Nr rysunku: 2
Zadanie: Koncepcja rozbudowy drogi krajowej nr 79 wraz z uzyskaniem Decyzji o Środowiskowych uwarunkowaniach dla zadań: Zadanie B: Rozbudowa drogi krajowej nr 79 na odcinku Mniszew - Magnuszew.		Arkusz: 8		
Tom: TOM BII Roboty drogowe		Skala: 1:1000		
Nazwa rysunku: Plan sytuacyjny - Wariant 1		Data: 09.2019		
Stanowisko:	Imię i nazwisko:	Specjalność:	Nr uprawnień:	Podpis:
Projektant	mgr inż. Ewa Kmieć	konstrukcyjno- budowlana	7131/58/P/2001	
Sprawdzający	mgr inż. Michał Schmidt	drogowa	WKP/0248/POOD/07	



N

S

W

E

INWESTOR:

GENERALNA DYREKCJA DRÓG KRAJOWYCH I AUTOSTRAD

Oddział w Warszawie


ul. Mińska 25, 03-808 Warszawa

USŁUGODAWCA PROJEKTOWY:

LAFRENTZ POLSKA sp. z o.o.

ul. Kamiennogórska 22, 60-179 Poznań

Branża: Drogowa		Stadium: Koncepcja Programowa		Rewizja: 00	Nr rysunku: 2
Zadanie:		Koncepcja rozbudowy drogi krajowej nr 79 wraz z uzyskaniem Decyzji o Środowiskowych uwarunkowaniach dla zadań: Zadanie B: Rozbudowa drogi krajowej nr 79 na odcinku Mniszew - Magnuszew.			Arkusz: 9
Tom:		TOM BII Roboty drogowe			Skala: 1:1000
Nazwa rysunku:		Plan sytuacyjny - Wariant 1			Data: 09.2019
Stanowisko:	Imię i nazwisko:	Specjalność:	Nr uprawnień:		Podpis:
Projektant	mgr inż. Ewa Kmieć	konstrukcyjno- budowlana	7131/58/P/2001		
Sprawdzający	mgr inż. Michał Schmidt	drogowa	WKP/0248/POOD/07		

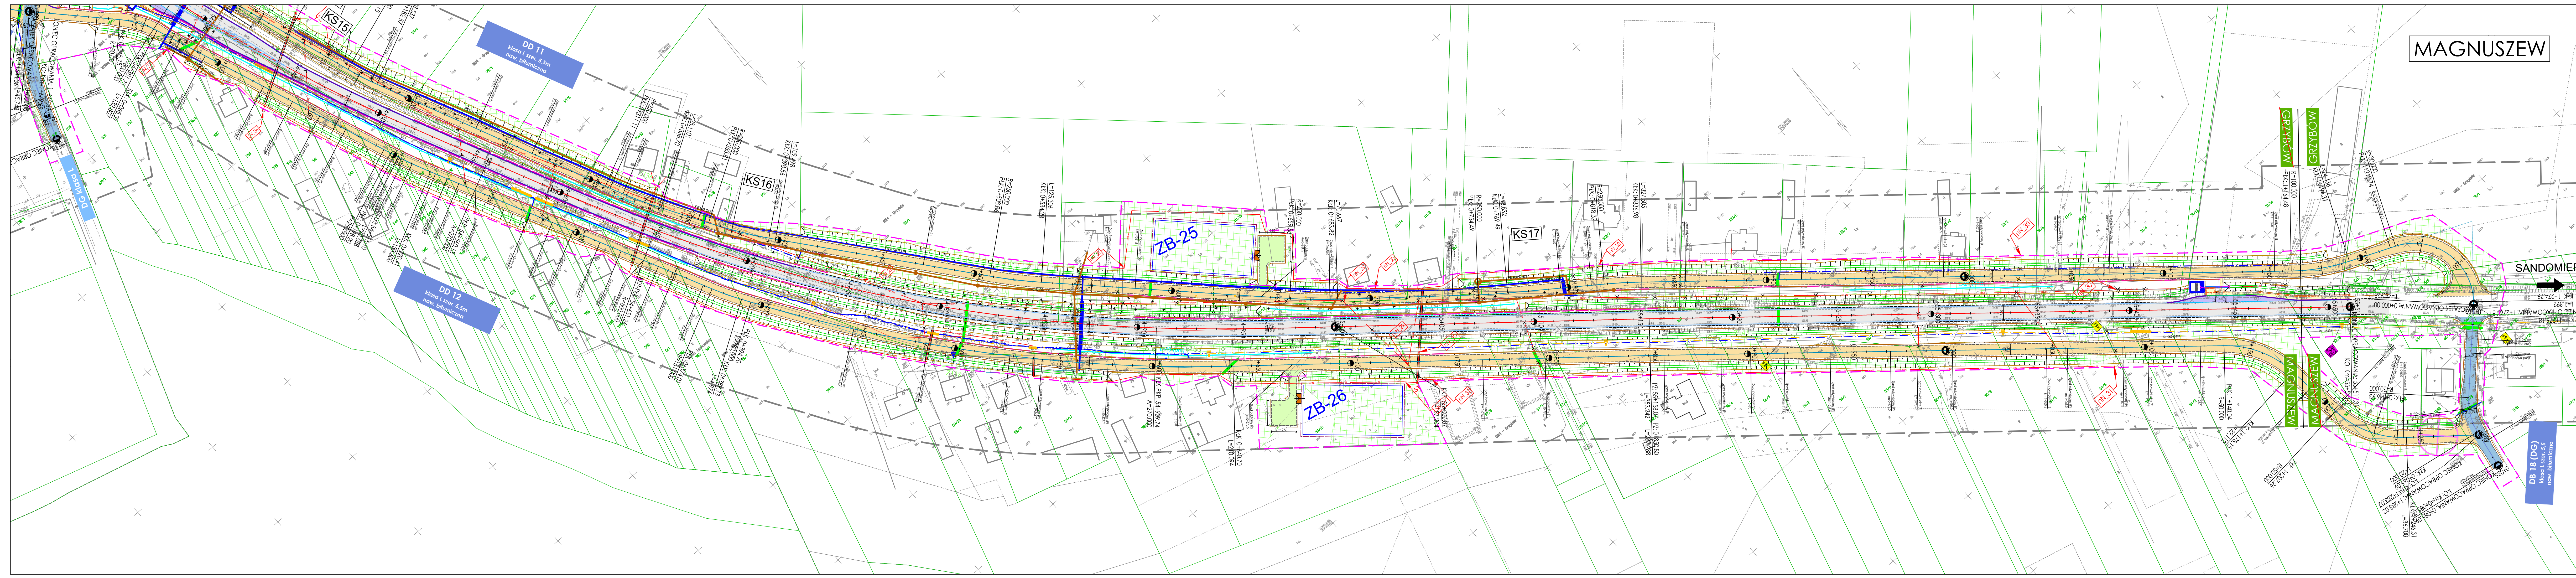

INWESTOR: GENERALNA DYREKCJA DRÓG KRAJOWYCH I AUTOSTRAD Oddział w Warszawie ul. Mińska 25, 03-808 Warszawa				
USŁUGODAWCA PROJEKTOWY: LAFRENTZ POLSKA sp. z o.o. ul. Kamiennogórska 22, 60-179 Poznań				
Branża: Drogowa		Stadium: Koncepcja Programowa	Rewizja: 00	Nr rysunku: 2
Zadanie: Koncepcja rozbudowy drogi krajowej nr 79 wraz z uzyskaniem Decyzji o Środowiskowych uwarunkowaniach dla zadań: Zadanie B: Rozbudowa drogi krajowej nr 79 na odcinku Mniszew - Magnuszew.				Arkusz: 11
Tom: TOM BII Roboty drogowe				Skala: 1:1000
Nazwa rysunku: Plan sytuacyjny - Wariant 1				Data: 09.2019
Stanowisko:	Imię i nazwisko:	Specjalność:	Nr uprawnień:	Podpis:
Projektant	mgr inż. Ewa Kmieć	konstrukcyjno- budowlana	7131/58/P/2001	
Sprawdzający	mgr inż. Michał Schmidt	drogowa	WKP/0248/POOD/07	