

	- proj. nawierzchnia drogi głównej BIT		- istniejące kapliczki
	- proj. nawierzchnia dróg bocznych BIT		- projektowane zbiorniki
	- proj. nawierzchnia dróg dojazdowych oraz zatok postojowych BIT		- projektowana oś drogi głównej
	- proj. nawierzchnia wysp kanalizujących BKB		- projektowana oś drogi gminnej
	- proj. nawierzchnia zjazdów BIT		- projektowana oś drogi powiatowej
	- proj. nawierzchnia zjazdów BKB		- projektowana krawędź jezdni drogi głównej
	- proj. nawierzchnia zatoki autobusowej		- projektowana krawędź jezdni dróg serwisowych i bocznych
	- proj. nawierzchnia ścieżek rowerowych z dopuszczonym ruchem pieszych		- projektowana krawędź ścieżki rowerowej
	- proj. nawierzchnia chodników		- projektowany krawężnik bet. 20x30x100
	- proj. skarpy wykopu / nasypu		- projektowany ściek przykrawężnikowy
	- proj. skarpy wykopu / nasypu wraz z groblą		- projektowany krawężnik bet. trapezowy
	- projektowane zbiorniki infiltracyjne/szczelne		- oznakowanie poziome
	- projektowane przepusty		- projektowana balustrada
	- projektowane obiekty mostowe		- projektowane linie rozgraniczające
	- budynki przewidziane do wyburzenia		- projektowana bariera linowa
	- oświetlenie drogowe		- projektowana bariera
			- projektowane ogrodzenie
			- projektowane bramy
			- granica terenu zabudowanego
			- granica terenu zabudowanego przed zmianą
			- krzewy do wycinki
			- drzewa do wycinki

INWESTOR:



GENERALNA DYREKCJA DRÓG KRAJOWYCH I AUTOSTRAD

Oddział w Warszawie

ul. Mińska 25, 03-808 Warszawa



USŁUGODAWCA PROJEKTOWY:



LAFRENTZ POLSKA sp. z o.o.

ul. Kamiennogórska 22, 60-179 Poznań

Branża: Drogowa		Stadium: Koncepcja Programowa		Rewizja: 00	Nr rysunku: 2
Zadanie: Koncepcja rozbudowy drogi krajowej nr 79 wraz z uzyskaniem Decyzji o Środowiskowych uwarunkowaniach dla zadań: Zadanie B: Rozbudowa drogi krajowej nr 79 na odcinku Mniszew - Magnuszew.					Arkusze: 0
Tom: TOM BII Roboty drogowe					Skala: 1:1000
Nazwa rysunku: Plan sytuacyjny - Wariant 2 - Legenda					Data: 09.2019
Stanowisko:	Imię i nazwisko:	Specjalność:	Nr uprawnień:	Podpis:	
Projektant	mgr inż. Ewa Kmiec	konstrukcyjno- -budowlana	7131/58/P/2001		
Sprawdzający	mgr inż. Michał Schmidt	drogowa	WKP/0248/POOD/07		

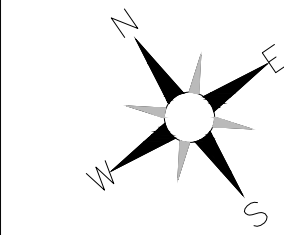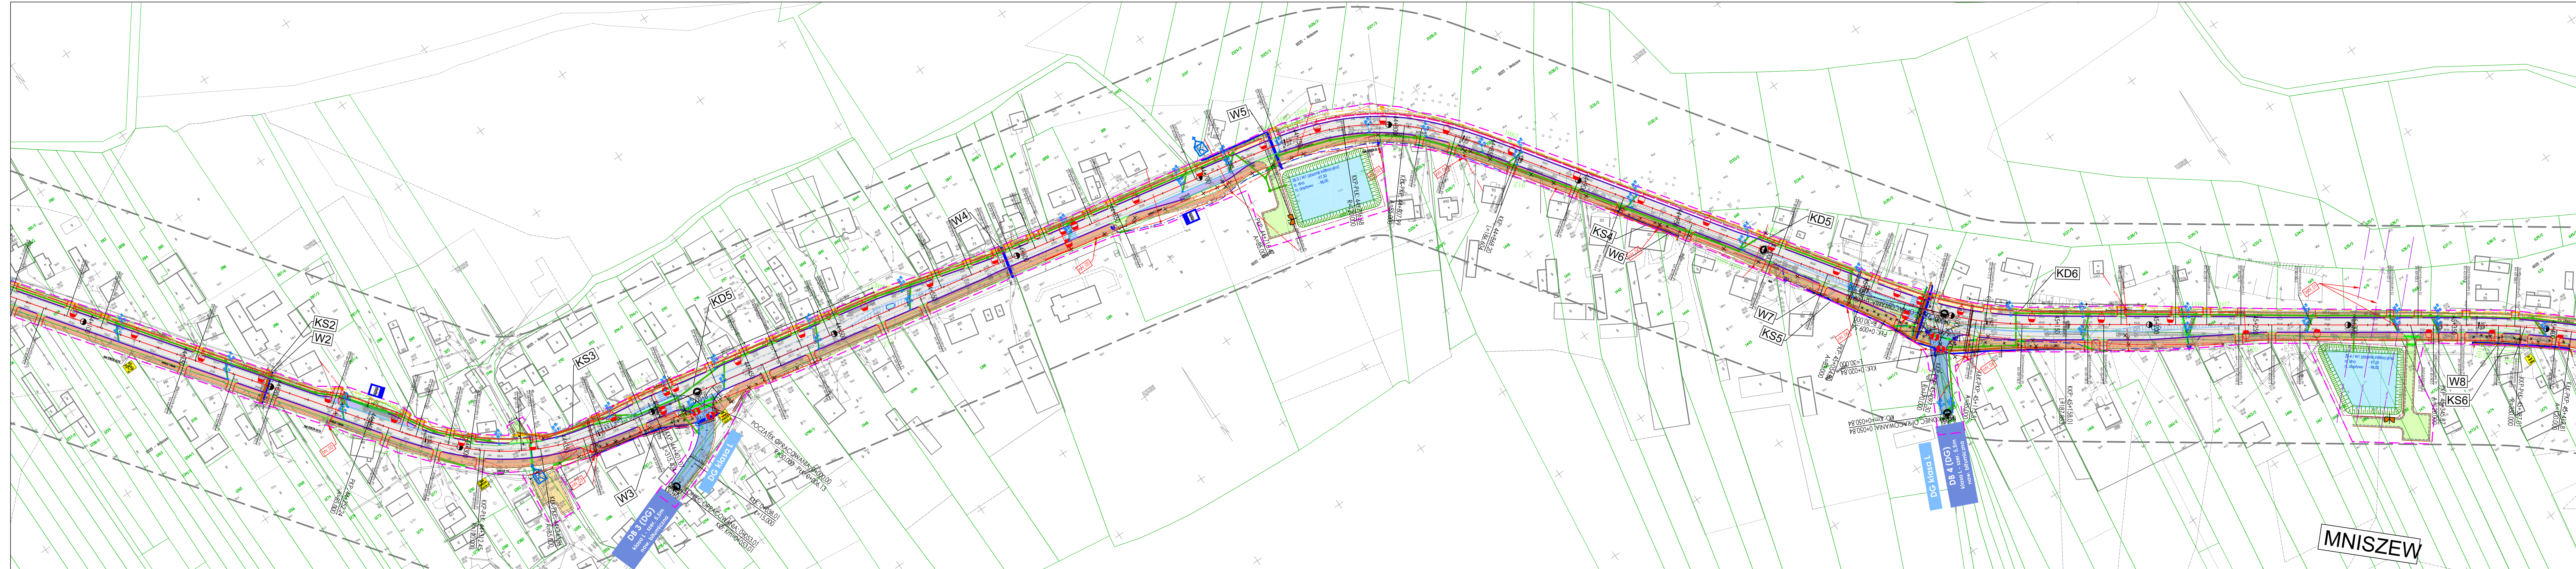

INWESTOR:



GENERALNA DYREKCJA DRÓG KRAJOWYCH I AUTOSTRAD
Oddział w Warszawie
 ul. Mińska 25, 03-808 Warszawa

USŁUGODAWCA PROJEKTOWY:



LAFRENTZ POLSKA sp. z o.o.
ul. Kamiennogórska 22, 60-179 Poznań


Branża:	Stadium:	Rewizja:	Nr rysunku
Drogiowa	Koncepcja Programowa	00	2

Zadanie: Koncepcja rozbudowy drogi krajowej nr 79
wraz z uzyskaniem Decyzji o Środowiskowych uwarunkowaniach dla zadań:
Zadanie B: Rozbudowa drogi krajowej nr 79 na odcinku Mniszew - Magnuszew.


Tom:	TOM BII Roboty drogowe
------	---------------------------


Nazwa rysunku: Długość i szerokość

Stanowisko:	Imię i nazwisko:	Specjalność:	Nr uprawnień:	Podpis:
Projektant	mgr inż. Ewa Kmiec	konstrukcyjno-budowlana	7131/58/P/2001	
Sprawdzający	mgr inż. Michał Schmidt	drogowa	WKP/0248/POOD/07	

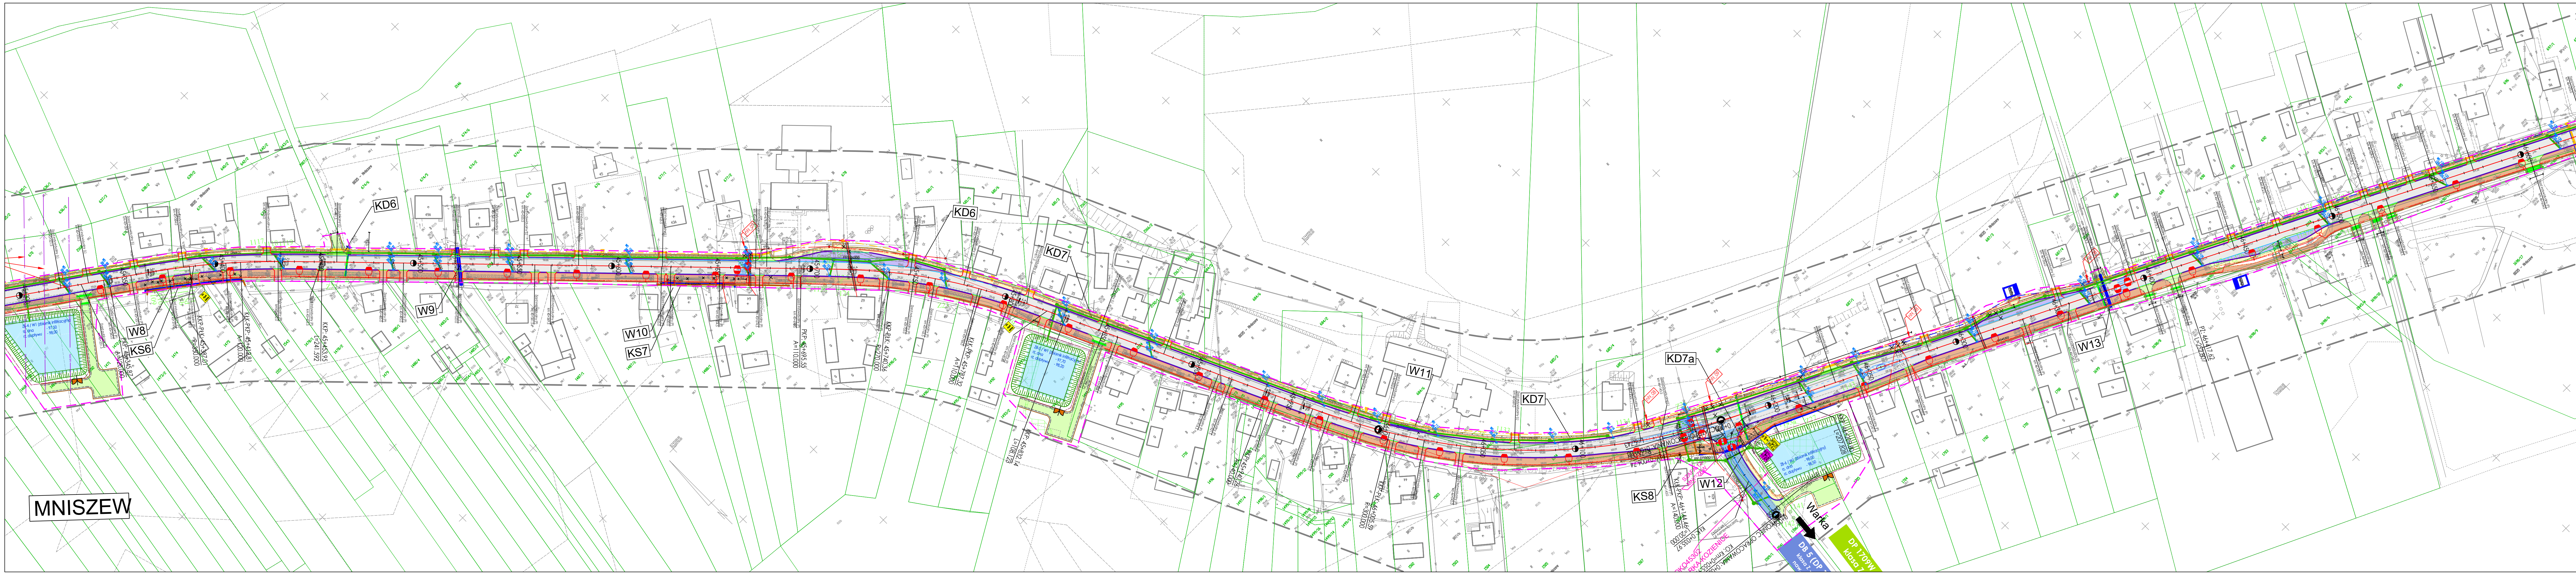

MNISZEW

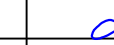INWESTOR:  GENERALNA DYREKCJA DRÓG KRAJOWYCH I AUTOSTRAD Oddział w Warszawie ul. Mińska 25, 03-808 Warszawa				
USŁUGODAWCA PROJEKTOWY:  LAFRENTZ POLSKA sp. z o.o. ul. Kamiennogórska 22, 60-179 Poznań				
Branża: Drogowa	Stadium: Koncepcja Programowa	Rewizja: 00	Nr rysunku: 2	
Zadanie: Koncepcja rozbudowy drogi krajowej nr 79 wraz z uzyskaniem Decyzji o Środowiskowych uwarunkowaniach dla zadań: Zadanie B: Rozbudowa drogi krajowej nr 79 na odcinku Mniszew - Magnuszew.			Arkusz: 3	
Tom: TOM BII Roboty drogowe			Skala: 1:1000	
Nazwa rysunku: Plan sytuacyjny - Wariant 2			Data: 09.2019	
Stanowisko:	Imię i nazwisko:	Specjalność:	Nr uprawnień:	Podpis:
Projektant	mgr inż. Ewa Kmieć	konstrukcyjno-budowlana	7131/58/P/2001	
Sprawdzający	mgr inż. Michał Schmidt	drogowa	WKP/0248/POOD/07	

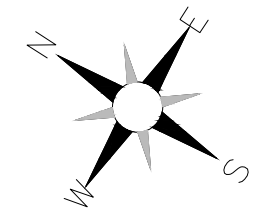

INVESTOR:




GENERALNA DYREKCJA DRÓG KRAJOWYCH I AUTOSTRAD
Oddział w Warszawie
ul. Mińska 25, 03-808 Warszawa

LISŁIGODAWCA PROJEKTOWY:





LAFFRENTZ POLSKA sp. z o.o.
ul. Kamiennogórska 22, 60-179 Poznań



Branża: Drogowa		Stadium: Koncepcja Programowa		Rewizja: 00	Nr rysunku: 2
Zadanie: Koncepcja rozbudowy drogi krajowej nr 79 wraz z uzyskaniem Decyzji o Środowiskowych uwarunkowaniach dla zadań: Zadanie B: Rozbudowa drogi krajowej nr 79 na odcinku Mniszew - Magnuszew.					Arkusz: 4
Tom: TOM BII Roboty drogowe					Skala: 1:100
Nazwa rysunku: Plan sytuacyjny - Wariant 2					Data: 09.2023
Stanowisko:	Imię i nazwisko:	Specjalność:	Nr uprawnień:		Podpis:
Projektant	mgr inż. Ewa Kmieć	konstrukcyjno-budowlana	7131/58/P/2001		<i>[Signature]</i>
Sprawdzający	mgr inż. Michał Schmidt	drogowa	WKP/0248/POOD/07		<i>[Signature]</i>


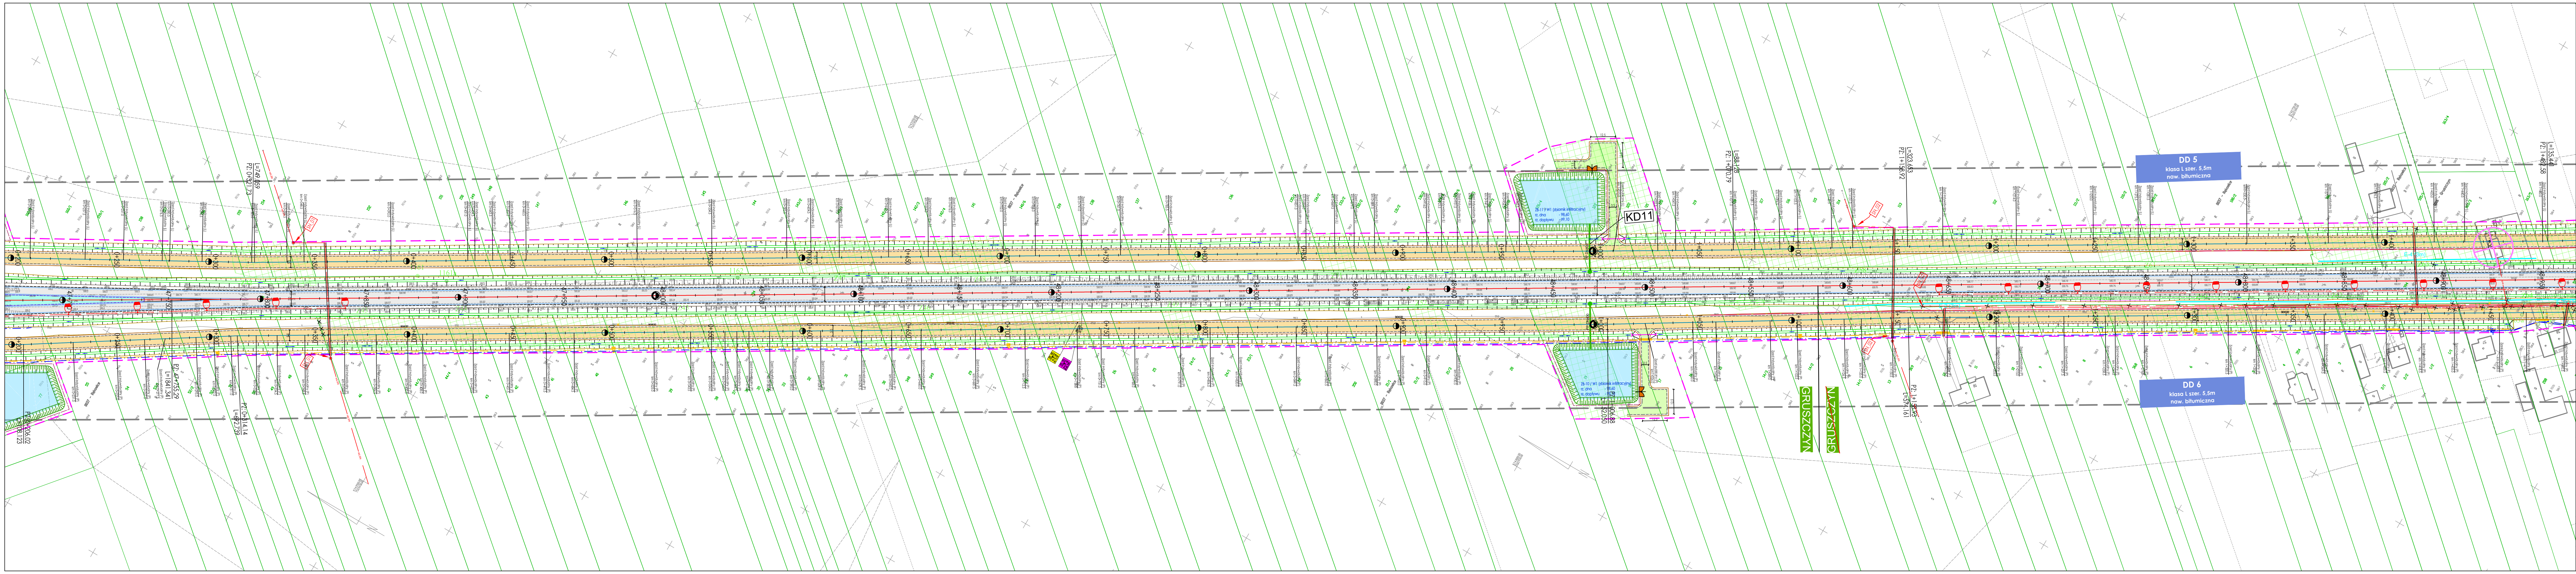


INWESTOR: GENERALNA DYREKCJA DRÓG KRAJOWYCH I AUTOSTRAD Oddział w Warszawie ul. Mińska 25, 03-808 Warszawa				
USŁUGODAWCA PROJEKTOWY: LAFRENTZ LAFRENTZ POLSKA sp. z o.o. ul. Kamiennogórska 22, 60-179 Poznań				
Branża: Drogowa		Stadium: Koncepcja Programowa	Rewizja: 00	Nr rysunku: 2
Zadanie:		Koncepcja rozbudowy drogi krajowej nr 79 wraz z uzyskaniem Decyzji o Środowiskowych uwarunkowaniach dla zadań: Zadanie B: Rozbudowa drogi krajowej nr 79 na odcinku Mniszew - Magnuszew.		Arkusz: 5
Tom:		TOM BII Roboty drogowe		Skala: 1:1000
Nazwa rysunku:		Plan sytuacyjny - Wariant 2		Data: 09.2019
Stanowisko:	Imię i nazwisko:	Specjalność:	Nr uprawnień:	Podpis:
Projektant	mgr inż. Ewa Kmieć	konstrukcyjno- budowlana	7131/58/P/2001	
Sprawdzający	mgr inż. Michał Schmidt	drogowa	WKP/0248/POOD/07	

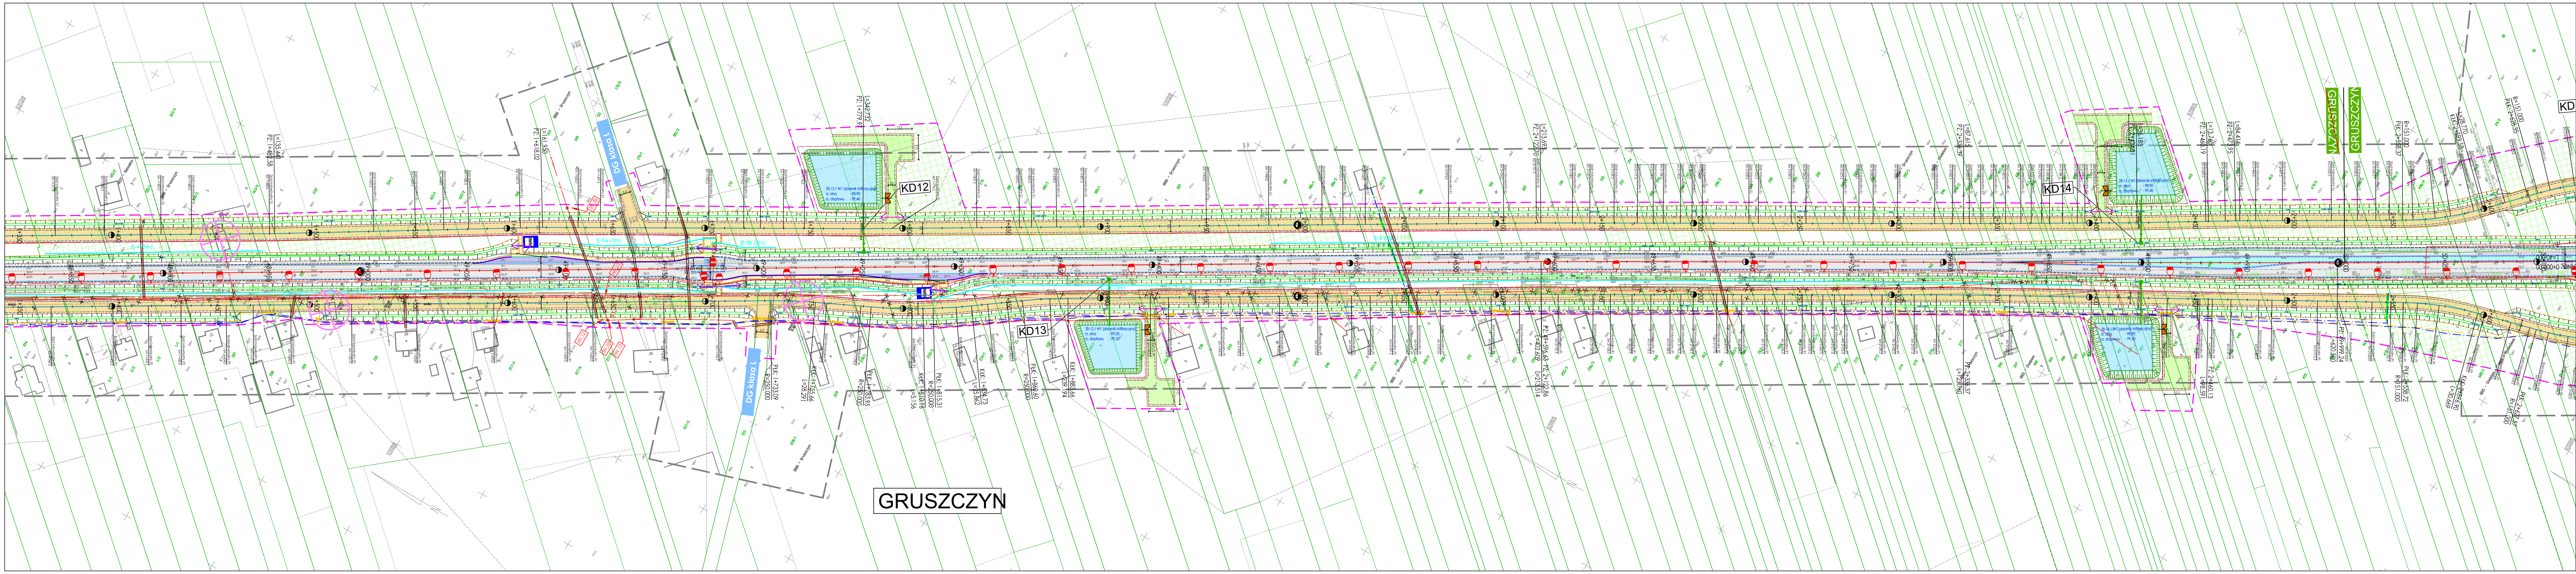

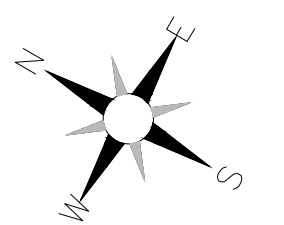

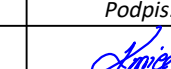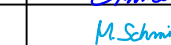INWESTOR:  GENERALNA DYREKCJA DRÓG KRAJOWYCH I AUTOSTRAD Oddział w Warszawie ul. Mińska 25, 03-808 Warszawa				
USŁUGODAWCA PROJEKTOWY:  LAFRENTZ POLSKA sp. z o.o. ul. Kamiennogórska 22, 60-179 Poznań				
Branża: Drogowa		Stadium: Koncepcja Programowa	Rewizja: 00	Nr rysunku: 2
Zadanie: Koncepcja rozbudowy drogi krajowej nr 79 wraz z uzyskaniem Decyzji o Środowiskowych uwarunkowaniach dla zadań: Zadanie B: Rozbudowa drogi krajowej nr 79 na odcinku Mniszew - Magnuszew.				Arkusz: 6
Tom: TOM BII Roboty drogowe				Skala: 1:1000
Nazwa rysunku: Plan sytuacyjny - Wariant 2				Data: 09.2019
Stanowisko:	Imię i nazwisko:	Specjalność:	Nr uprawnień:	Podpis:
Projektant	mgr inż. Ewa Kmieć	konstrukcyjno-budowlana	7131/58/P/2001	
Sprawdzający	mgr inż. Michał Schmidt	drogowa	WKP/0248/POOD/07	

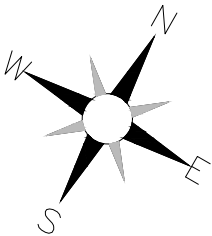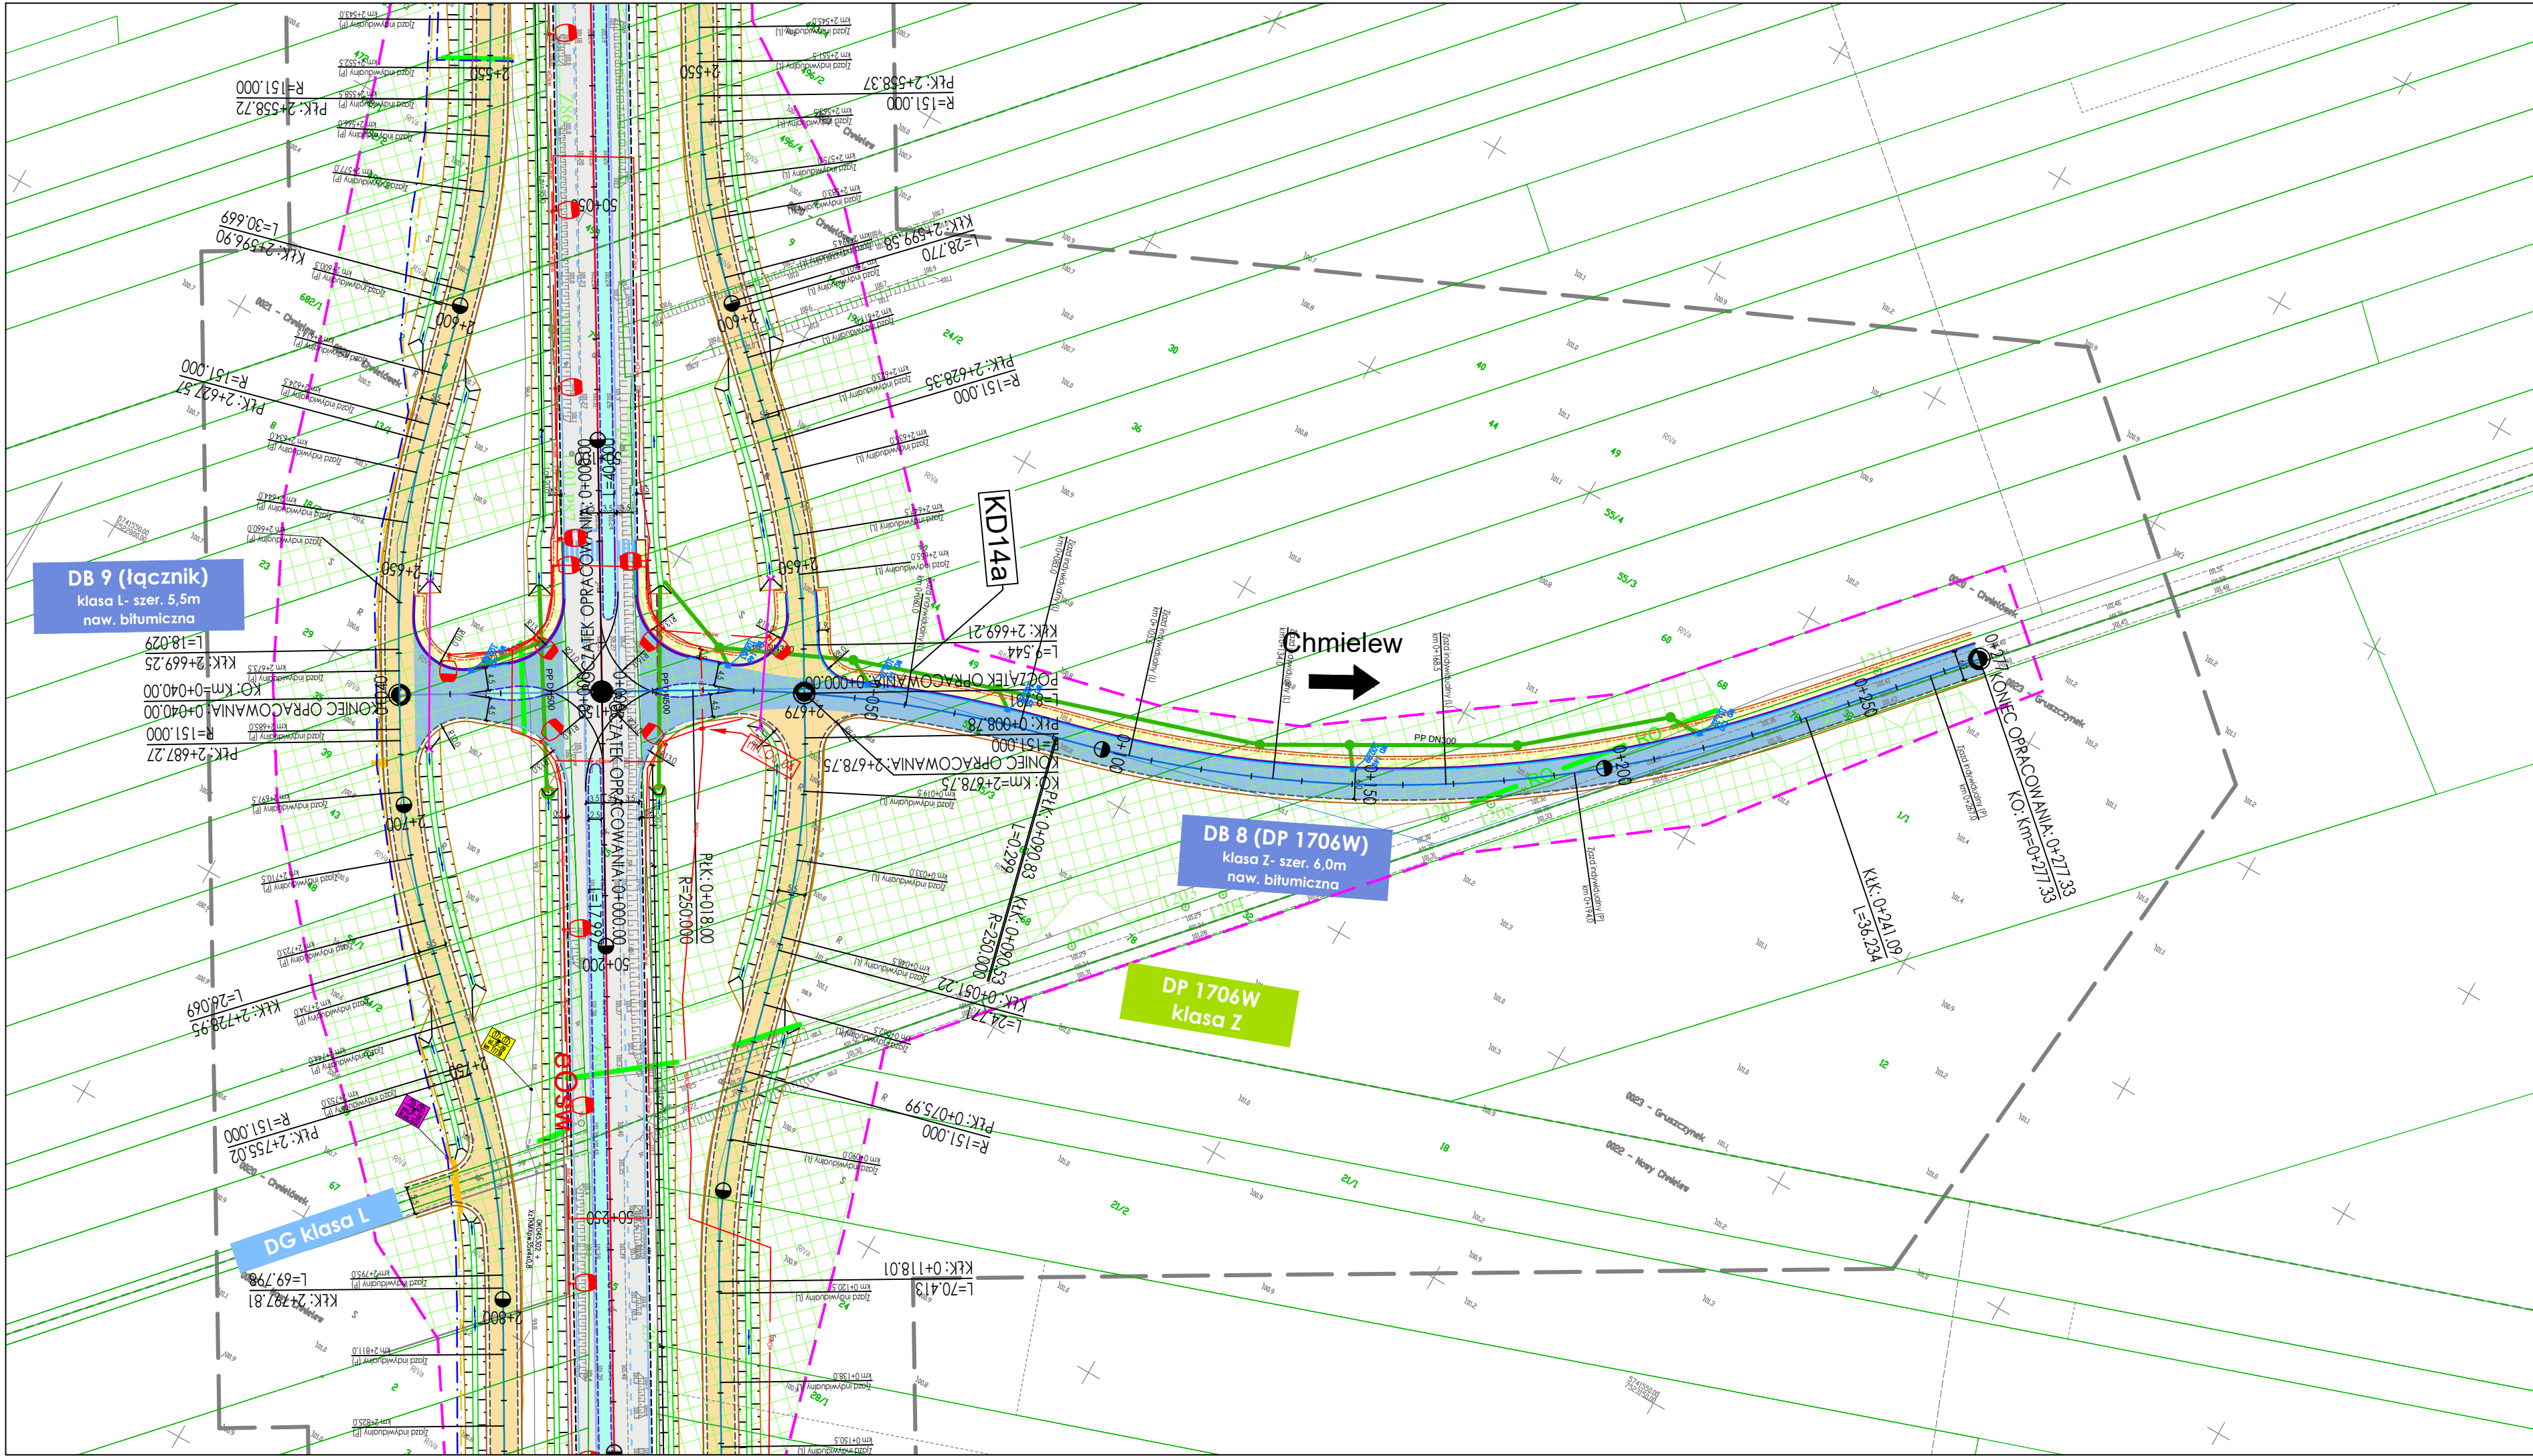

INWESTOR:

GENERALNA DYREKCJA DRÓG KRAJOWYCH I AUTOSTRAD

Oddział w Warszawie


ul. Mińska 25, 03-808 Warszawa

USŁUGODAWCA PROJEKTOWY:

LAFRENTZ POLSKA sp. z o.o.

ul. Kamiennogórska 22, 60-179 Poznań

Branża: Drogowa		Stadium: Koncepcja Programowa		Rewizja: 00	Nr rysunku: 2
Zadanie: Koncepcja rozbudowy drogi krajowej nr 79 wraz z uzyskaniem Decyzji o Środowiskowych uwarunkowaniach dla zadań: Zadanie B: Rozbudowa drogi krajowej nr 79 na odcinku Mniszew - Magnuszew.					Arkusz: 6a
Tom: TOM BII Roboty drogowe					Skala: 1:1000
Nazwa rysunku: Plan sytuacyjny - Wariant 2					Data: 09.2019
Stanowisko:	Imię i nazwisko:	Specjalność:	Nr uprawnień:	Podpis:	
Projektant	mgr inż. Ewa Kmiec	konstrukcyjno- budowlana	7131/58/P/2001		
Sprawdzający	mgr inż. Michał Schmidt	drogowa	WKP/0248/POOD/07		

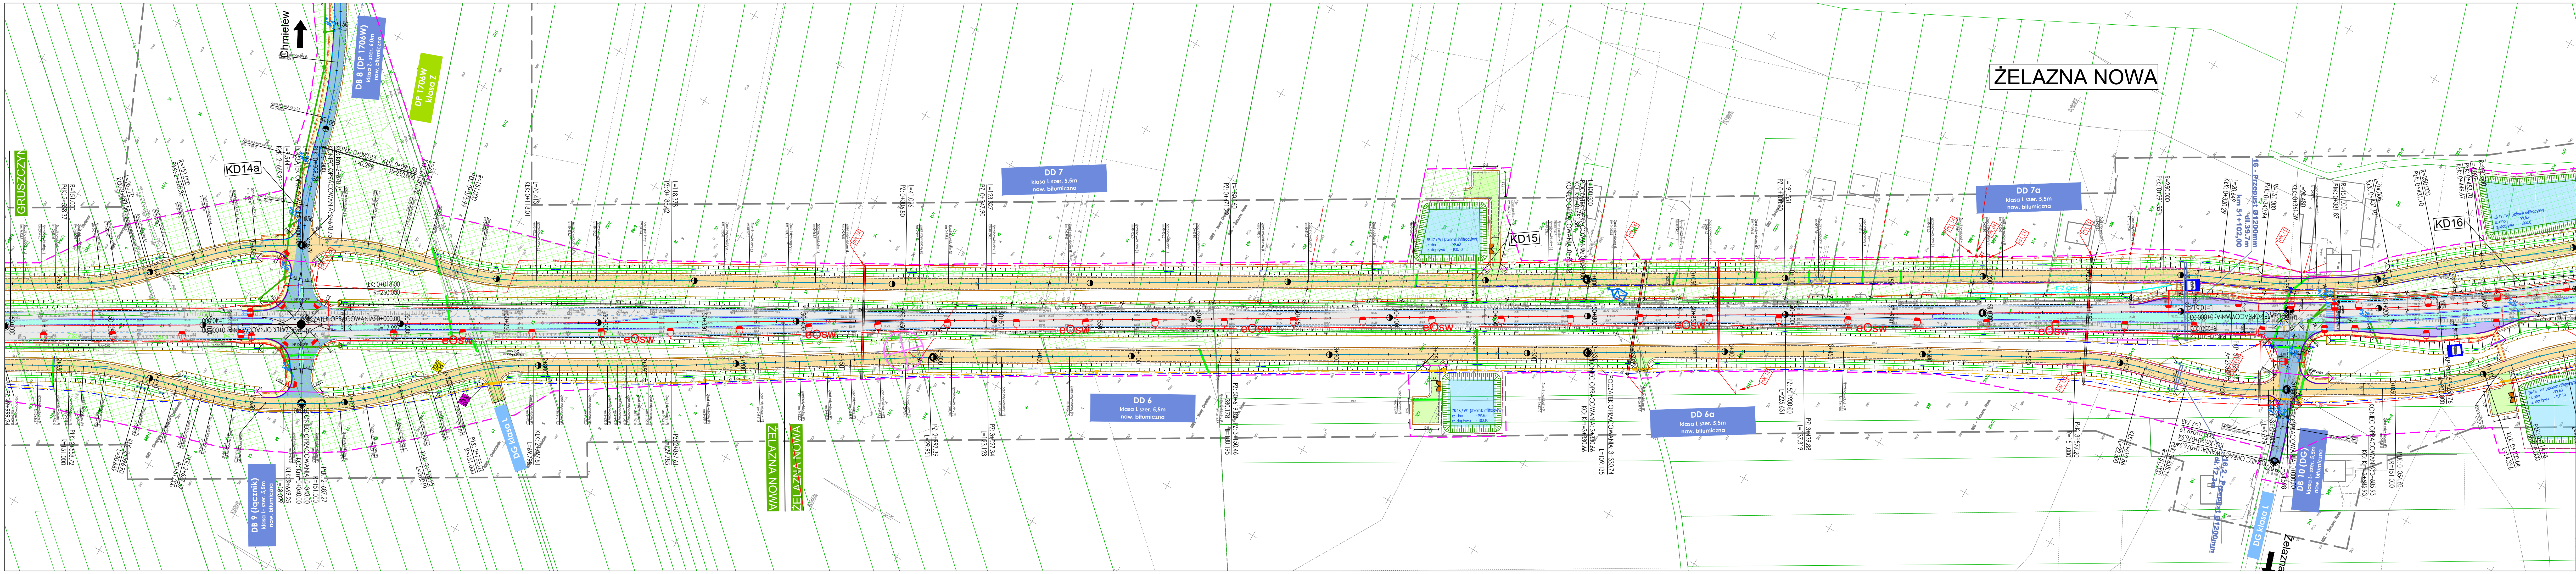

N
E
S
W

INWESTOR:

GENERALNA DYREKCJA DRÓG KRAJOWYCH I AUTOSTRAD

Oddział w Warszawie

ul. Mińska 25, 03-808 Warszawa


USŁUGODAWCA PROJEKTOWY:

LAFRENTZ


LAFRENTZ POLSKA sp. z o.o.


ul. Kamiennogórska 22, 60-179 Poznań

Branża: Drogowa		Stadium: Koncepcja Programowa	Rewizja: 00	Nr rysunku: 2
Zadanie: Koncepcja rozbudowy drogi krajowej nr 79 wraz z uzyskaniem Decyzji o Środowiskowych uwarunkowaniach dla zadań: Zadanie B: Rozbudowa drogi krajowej nr 79 na odcinku Mniszew - Magnuszew.				Arkusz: 7
Tom: TOM BII Roboty drogowe				Skala: 1:1000
Nazwa rysunku: Plan sytuacyjny - Wariant 2				Data: 09.2019
Stanowisko: Projektant	Imię i nazwisko: mgr inż. Ewa Kmieć	Specjalność: konstrukcyjno- budowlana	Nr uprawnień: 7131/58/P/2001	Podpis:
Sprawdzający	mgr inż. Michał Schmidt	drogowa	WK9/0248/POOD/07	

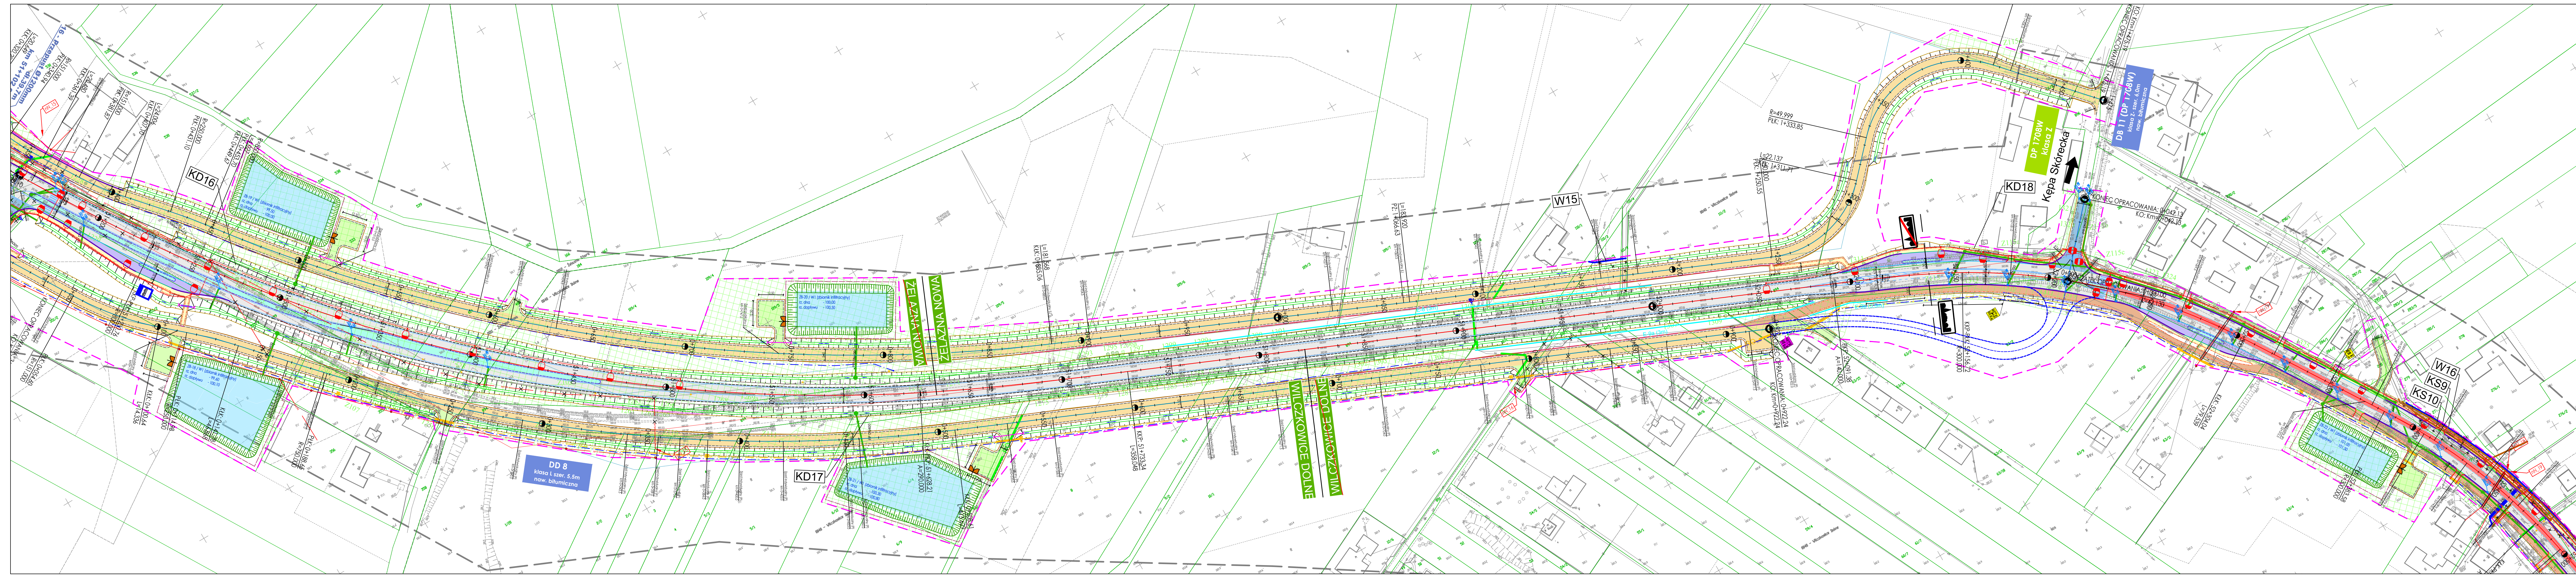

INWESTOR:				
GENERALNA DYREKCJA DRÓG KRAJOWYCH I AUTOSTRAD Oddział w Warszawie ul. Mińska 25, 03-808 Warszawa				
USŁUGODAWCA PROJEKTOWY:				
LAFRENTZ POLSKA sp. z o.o. ul. Kamiennogórska 22, 60-179 Poznań				
Branża:		Stadium:	Rewizja:	Nr rysunku:
Drogowa		Koncepcja Programowa	00	2
Zadanie:		Koncepcja rozbudowy drogi krajowej nr 79 wraz z uzyskaniem Decyzji o Środowiskowych uwarunkowaniach dla zadań: Zadanie B: Rozbudowa drogi krajowej nr 79 na odcinku Mniszew - Magnuszew.		Arkusz:
Tom:		TOM BII Roboty drogowe		8
Nazwa rysunku:		Plan sytuacyjny - Wariant 2		Skala:
				1:1000
Data:		09.2019		
Podpis:				
Stanowisko:		Imię i nazwisko:	Specjalność:	Nr uprawnień:
Projektant		mgr inż. Ewa Kmieć	konstrukcyjno- budowlana	7131/58/P/2001
Sprawdzający		mgr inż. Michał Schmidt	drogowa	WKP/0248/POOD/07

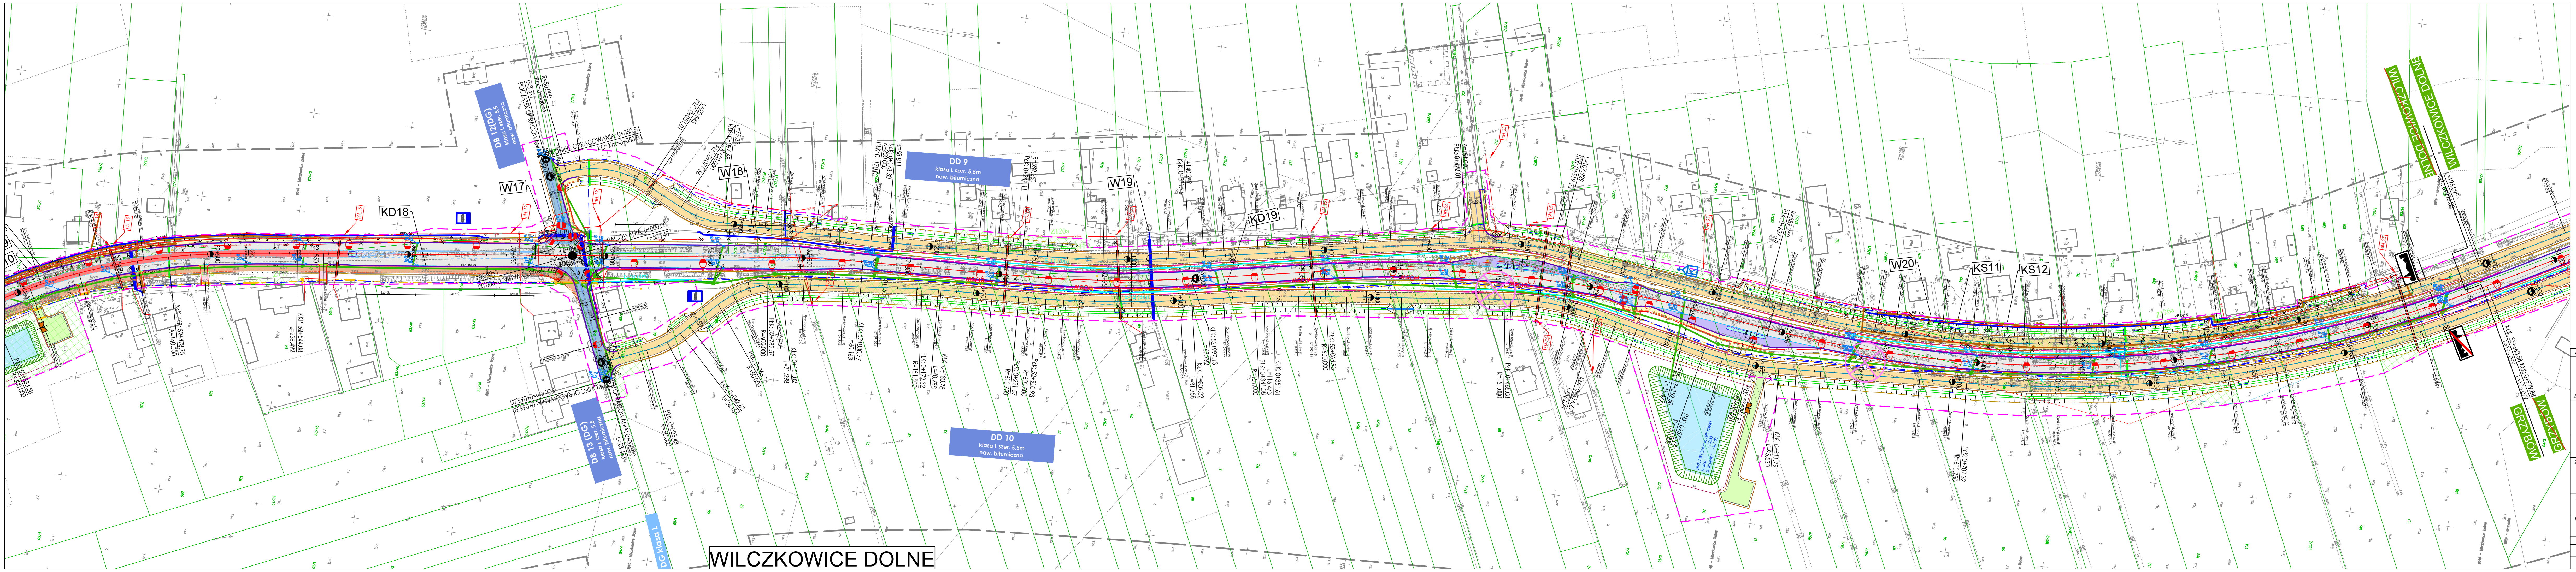

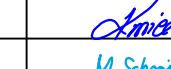INWESTOR:  GENERALNA DYREKCJA DRÓG KRAJOWYCH I AUTOSTRAD Oddział w Warszawie ul. Mińska 25, 03-808 Warszawa				
USŁUGODAWCA PROJEKTOWY:  LAFRENTZ POLSKA sp. z o.o. ul. Kamiennogórska 22, 60-179 Poznań				
Branża: Drogowa		Stadium: Koncepcja Programowa	Rewizja: 00	Nr rysunku: 2
Zadanie: Koncepcja rozbudowy drogi krajowej nr 79 wraz z uzyskaniem Decyzji o Środowiskowych uwarunkowaniach dla zadań: Zadanie B: Rozbudowa drogi krajowej nr 79 na odcinku Mniszew - Magnuszew.		Arkusz: 9		
Tom: TOM BII Roboty drogowe		Skala: 1:1000		
Nazwa rysunku: Plan sytuacyjny - Wariant 2		Data: 09.2019		
Stanowisko: Projektant	Imię i nazwisko: mgr inż. Ewa Kmieć	Specjalność: konstrukcyjno-budowlana drogowa	Nr uprawnień: 7131/58/P/2001 WKP/0248/POOD/07	Podpis: 
Sprawdzający	mgr inż. Michał Schmidt			



INWESTOR:

GENERALNA DYREKCJA DRÓG KRAJOWYCH I AUTOSTRAD

Oddział w Warszawie


ul. Mińska 25, 03-808 Warszawa

USŁUGODAWCA PROJEKTOWY:


LAFRENTZ POLSKA sp. z o.o.

ul. Kamiennogórska 22, 60-179 Poznań

Branża: Drogowa		Stadium: Koncepcja Programowa		Rewizja: 00	Nr rysunku: 2
Zadanie: Koncepcja rozbudowy drogi krajowej nr 79 wraz z uzyskaniem Decyzji o Środowiskowych uwarunkowaniach dla zadań: Zadanie B: Rozbudowa drogi krajowej nr 79 na odcinku Mniszew - Magnuszew.					Arkusz: 10
Tom: TOM BII Roboty drogowe		Skala: 1:1000			
Nazwa rysunku: Plan sytuacyjny - Wariant 2					Data: 09.2019
Stanowisko: Projektant	Imię i nazwisko: mgr inż. Ewa Kmieć	Specjalność: konstrukcyjno-budowlana	Nr uprawnień: 7131/58/P/2001		Podpis:
Sprawdzający	mgr inż. Michał Schmidt	drogowa	WKP/0248/POOD/07		

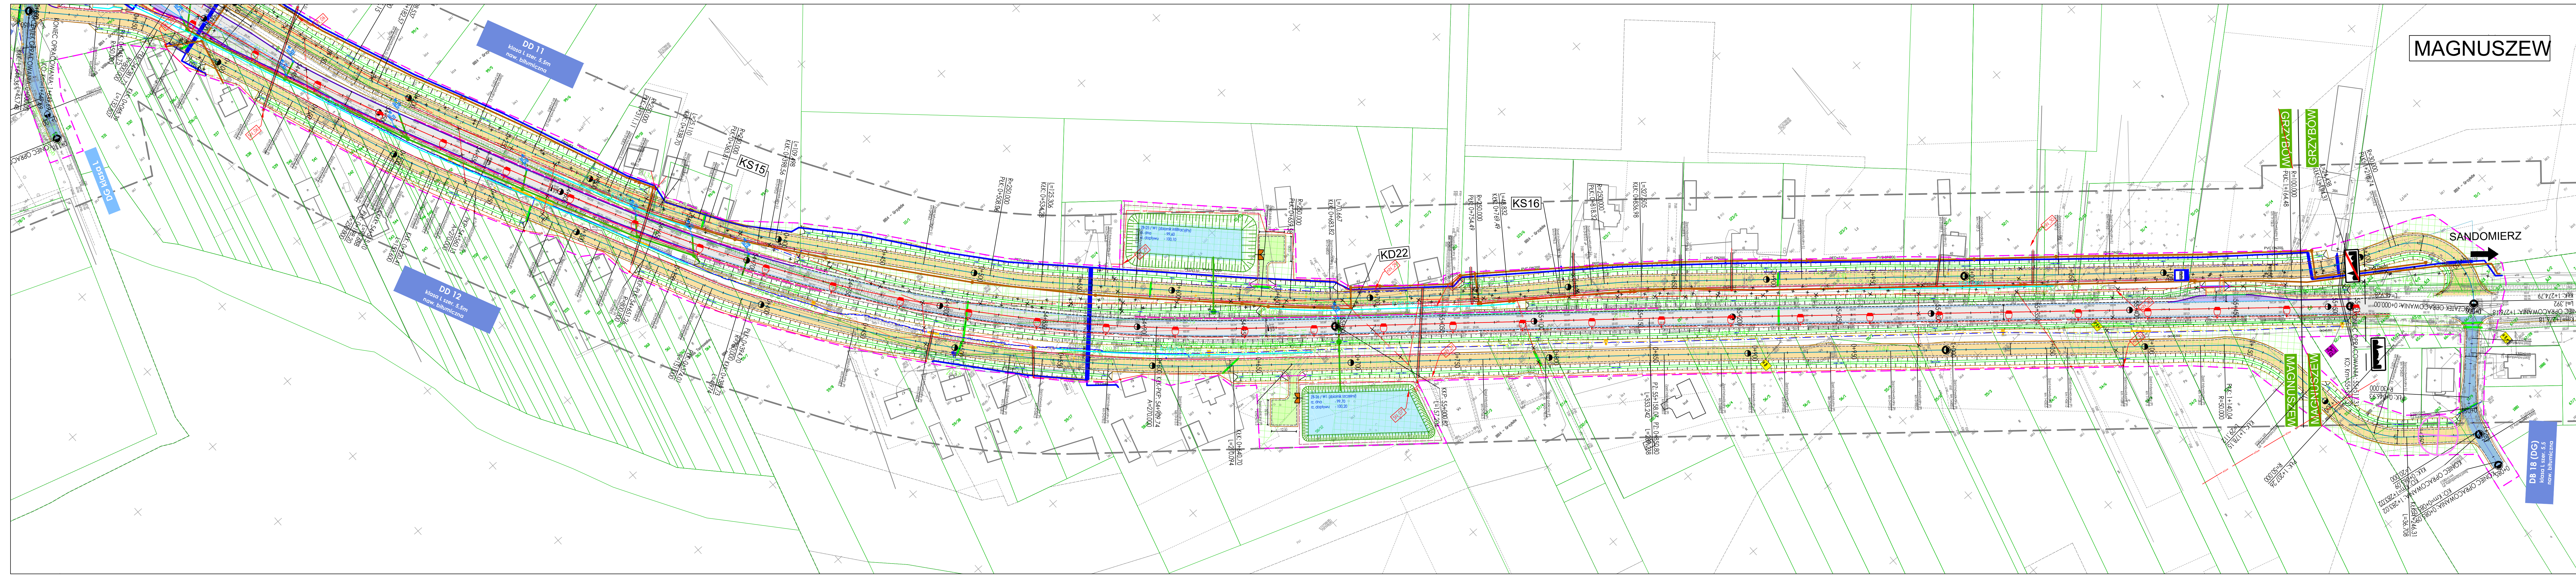

MAGNUSZEW

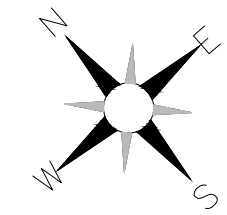

SANDOMIERZ

DB 18 (DG)
klasa L szer. 5,5m
now. białymalczona

INWESTOR:

GENERALNA DYREKCJA DRÓG KRAJOWYCH I AUTOSTRAD

Oddział w Warszawie

ul. Mińska 25, 03-808 Warszawa

USŁUGODAWCA PROJEKTOWY:

LAFRENTZ POLSKA sp. z o.o.

ul. Kamiennogórska 22, 60-179 Poznań

Branża: Drogowa	Stadium: Koncepcja Programowa	Rewizja: 00	Nr rysunku: 2
Zadanie: Koncepcja rozbudowy drogi krajowej nr 79 wraz z uzyskaniem Decyzji o Środowiskowych uwarunkowaniach dla zadań: Zadanie B: Rozbudowa drogi krajowej nr 79 na odcinku Mniszew - Magnuszew.			
Tom: TOM BII Roboty drogowe			Skala: 1:1000
Nazwa rysunku: Plan sytuacyjny - Wariant 2			Data: 09.2019
Stanowisko:	Imię i nazwisko:	Specjalność:	Nr uprawnień:
Projektant	mgr inż. Ewa Kmieć	konstrukcyjno- budowlana	7131/58/P/2001
Sprawdzający	mgr inż. Michał Schmidt	drogowa	WKP/0248/POOD/07