


	- proj. nawierzchnia drogi głównej BIT		- istniejące kapliczki
	- proj. nawierzchnia dróg bocznych BIT		- projektowane zbiorniki
	- proj. nawierzchnia dróg dojazdowych oraz zatok postojowych BIT		- projektowana oś drogi głównej
	- proj. nawierzchnia wysp kanalizujących BKB		- projektowana oś drogi gminnej
	- proj. nawierzchnia zjazdów BIT		- projektowana oś drogi powiatowej
	- proj. nawierzchnia zjazdów BKB		- projektowana krawędź jezdni drogi głównej
	- proj. nawierzchnia zatoki autobusowej		- projektowana krawędź jezdni dróg serwisowych i bocznych
	- proj. nawierzchnia ścieżek rowerowych z dopuszczonym ruchem pieszych		- projektowana krawędź ścieżki rowerowej
	- proj. nawierzchnia chodników		- projektowany krawężnik bet. 20x30x100
	- proj. skarpy wykopu / nasypu		- projektowany ściek przykrawężnikowy
	- proj. skarpy wykopu / nasypu wraz z groblą		- projektowany krawężnik bet. trapezowy
	- projektowane zbiorniki infiltracyjne/szczelne		- oznakowanie poziome
	- projektowane przepusty		- projektowana balustrada
	- budynki przewidziane do wyburzenia		- projektowane ekrany akustyczne
			- projektowane linie rozgraniczające
			- projektowana bariera linowa
			- projektowana bariera
			- krzewy do wycinki
			- drzewa do wycinki
			- granica terenu zabudowanego
			- granica terenu zabudowanego przed zmianą
			- projektowane ogrodzenie
			- projektowane bramy

INWESTOR:

 

GENERALNA DYREKCJA DRÓG KRAJOWYCH I AUTOSTRAD

Oddział w Warszawie


ul. Mińska 25, 03-808 Warszawa


USŁUGODAWCA PROJEKTOWY:




LAFRENTZ POLSKA sp. z o.o.


ul. Kamiennogórska 22, 60-179 Poznań

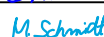
Branża: Drogowa		Stadium: Koncepcja Programowa		Rewizja: 00	Nr rysunku: 2
Zadanie: Koncepcja rozbudowy drogi krajowej nr 79 wraz z uzyskaniem Decyzji o Środowiskowych uwarunkowaniach dla zadań: Zadanie B: Rozbudowa drogi krajowej nr 79 na odcinku Mniszew - Magnuszew.					Arkusze: 0
Tom: TOM BII Roboty drogowe					Skala: 1:1000
Nazwa rysunku: Plan sytuacyjny - Wariant 3 - Legenda					Data: 09.2019
Stanowisko:	Imię i nazwisko:	Specjalność:	Nr uprawnień:	Podpis:	
Projektant	mgr inż. Ewa Kmiec	konstrukcyjno- -budowlana	7131/58/P/2001		
Sprawdzający	mgr inż. Michał Schmidt	drogowa	WKP/0248/POOD/07		

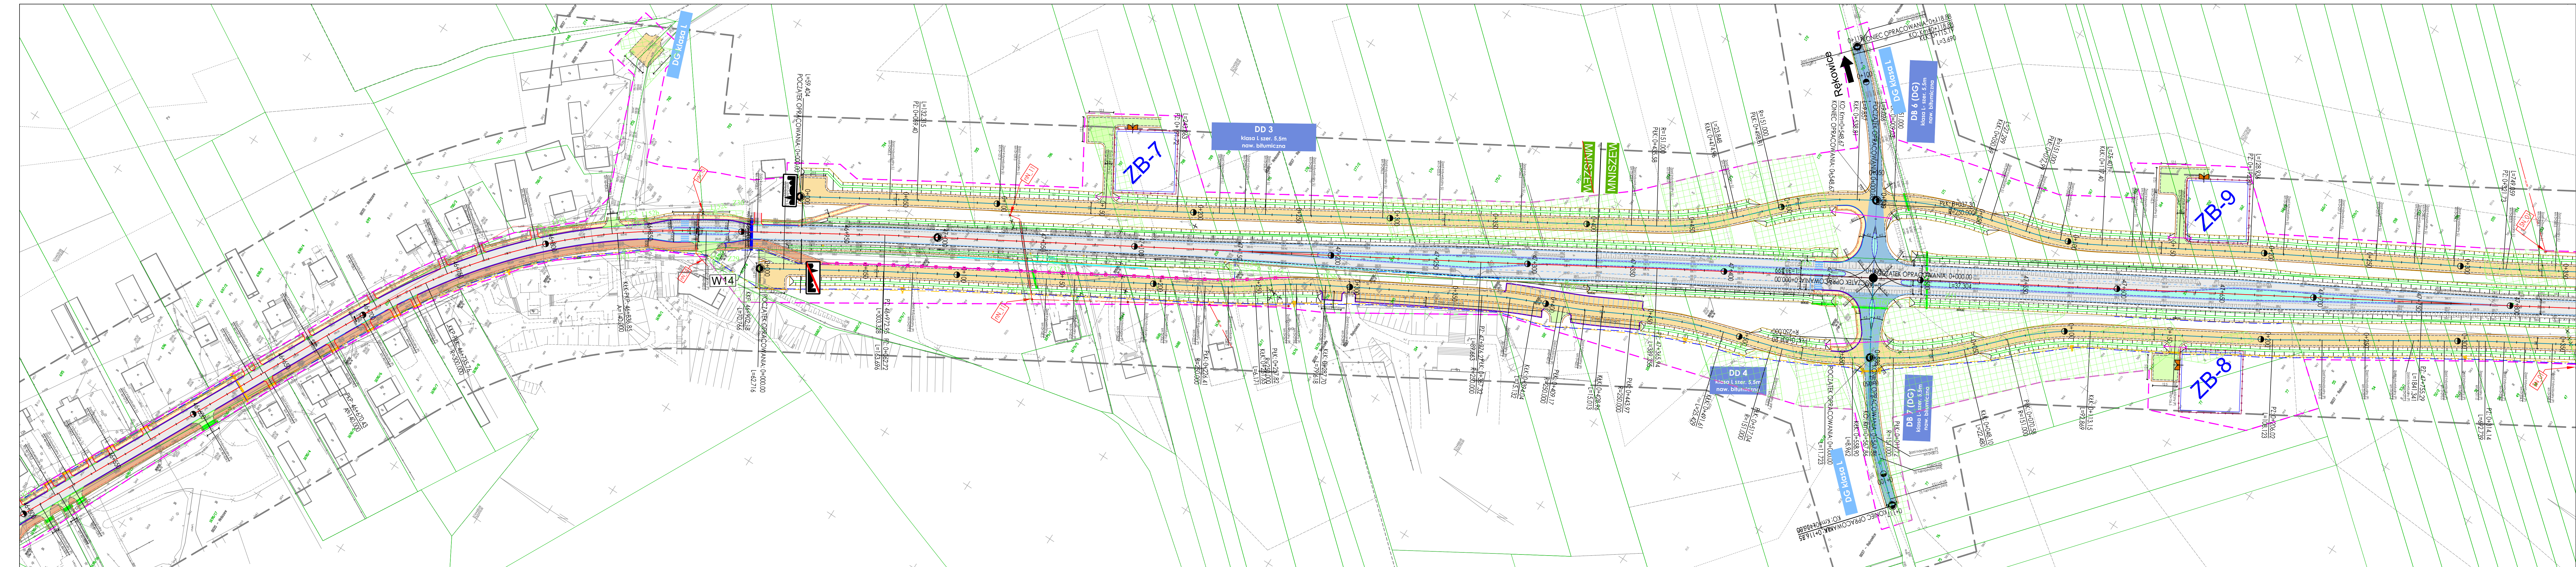

LAFRENTZ POLSKA sp. z o.o.
ul. Kamiennogórska 22, 60-179 Poznań

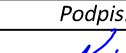Branża: Drogową		Stadium: Koncepcja Programowa		Rewizja: 00	Nr rysunku: 2
Zadanie: Koncepcja rozbudowy drogi krajowej nr 79 wraz z uzyskaniem Decyzji o Środowiskowych uwarunkowaniach dla zadań: Zadanie B: Rozbudowa drogi krajowej nr 79 na odcinku Mniszew - Magnuszew.					
Tom: TOM BII Roboty drogowe					Arkusz: 4
Nazwa rysunku: Plan sytuacyjny - Wariant 3					
Skala: 1:1000					
Data: 09.2019					
Stanowisko:	Imię i nazwisko:		Specjalizacja:	Nr uprawnień:	
Projektant	mgr inż. Ewa Kmieć		konstrukcyjno- budowlana	7131/58/P/2001	
Sprawdzający	mgr inż. Michał Schmidt		drogowa	WKP/0248/POOB/07	
					

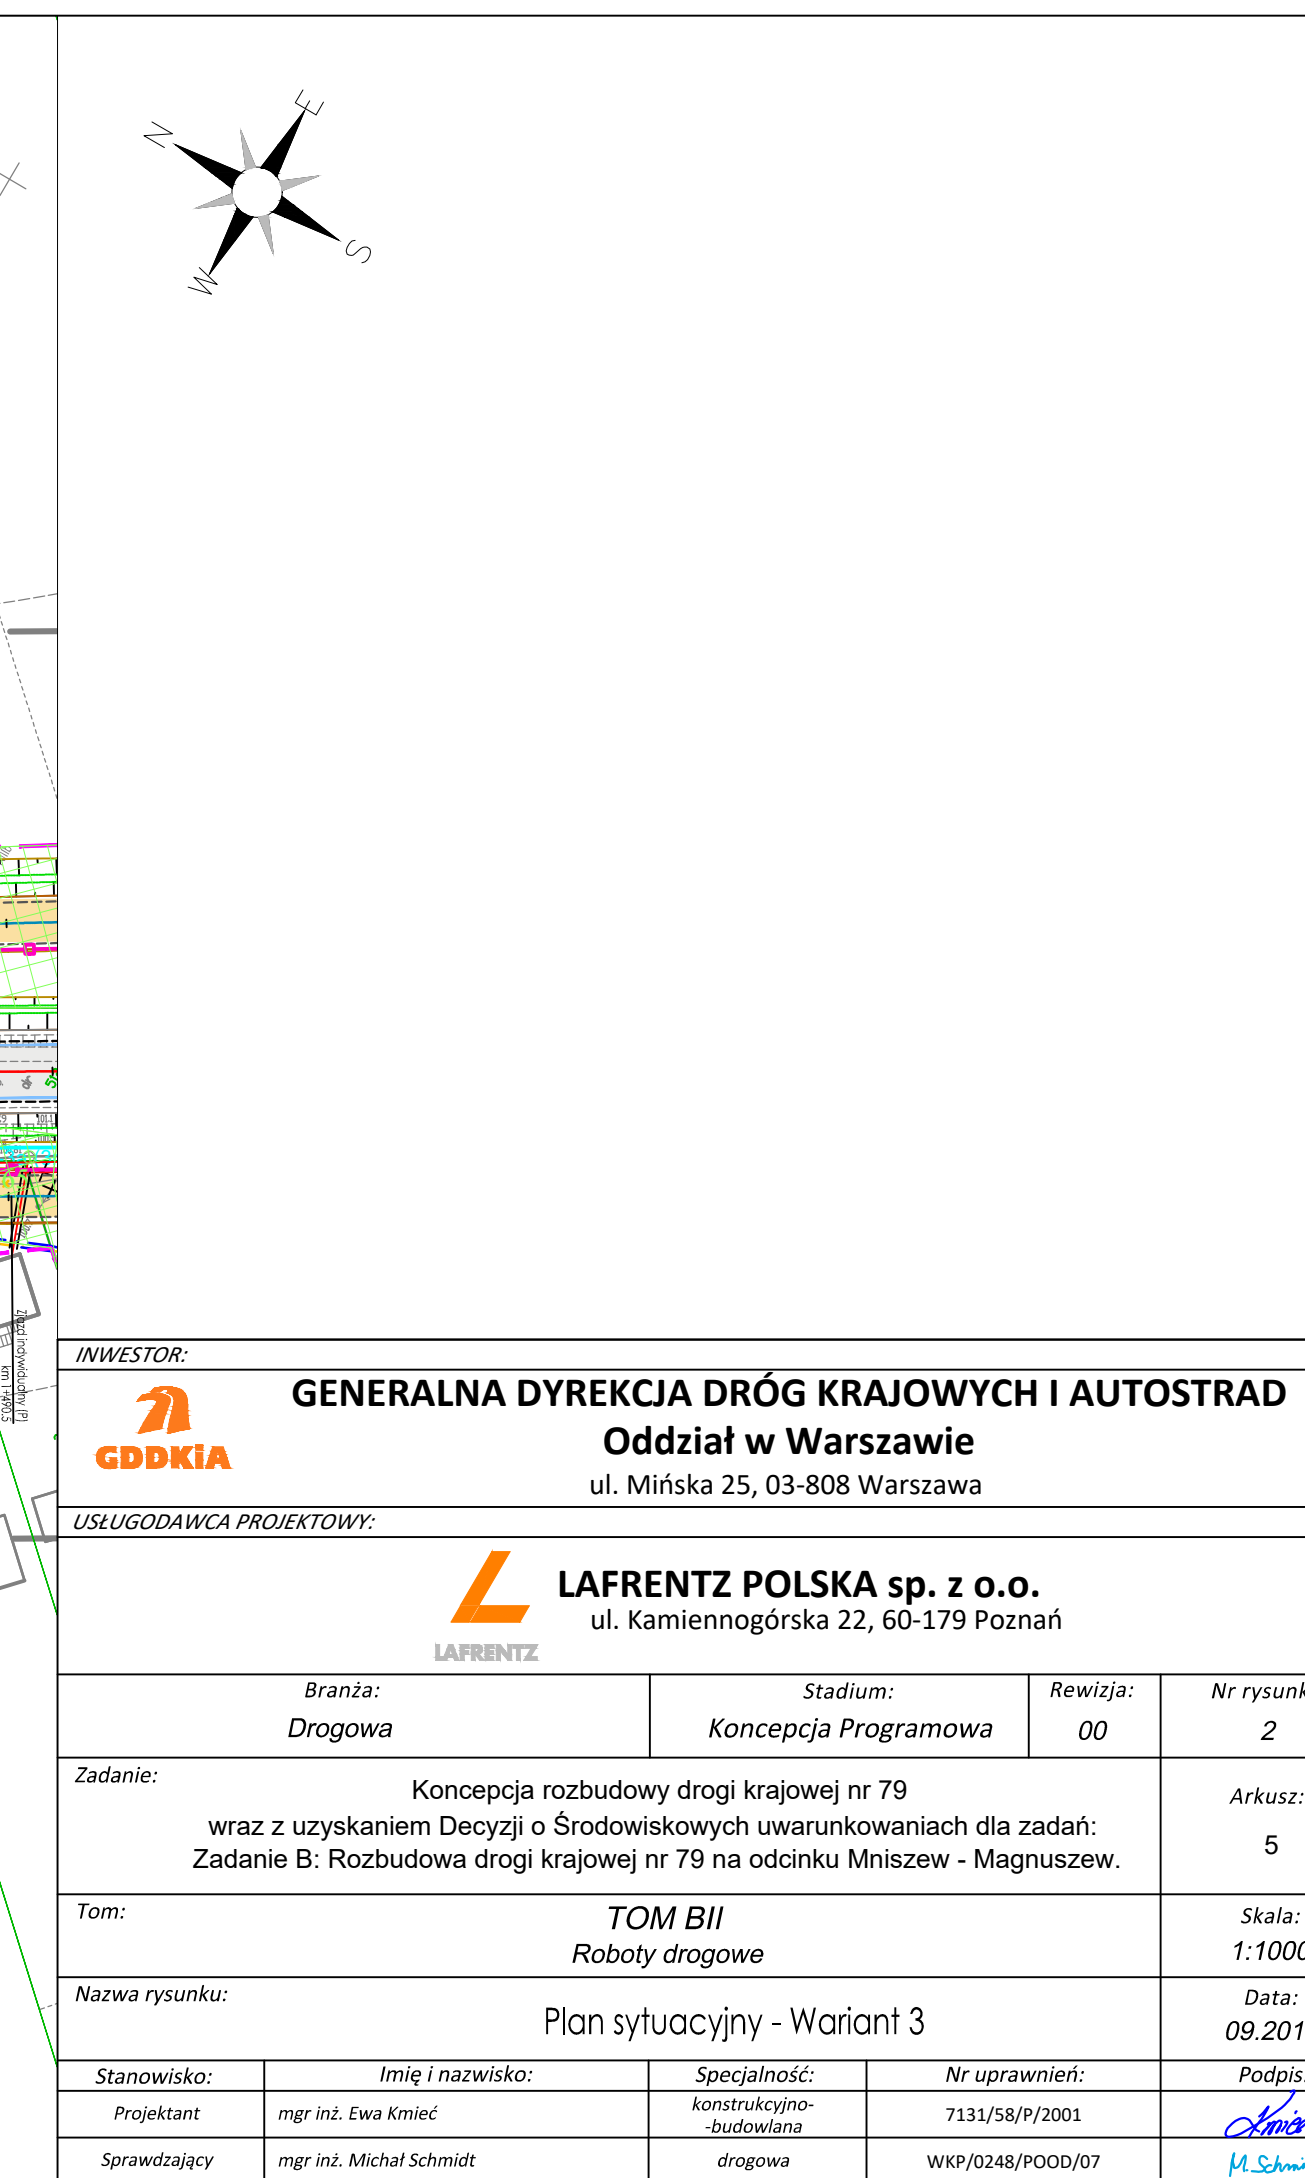

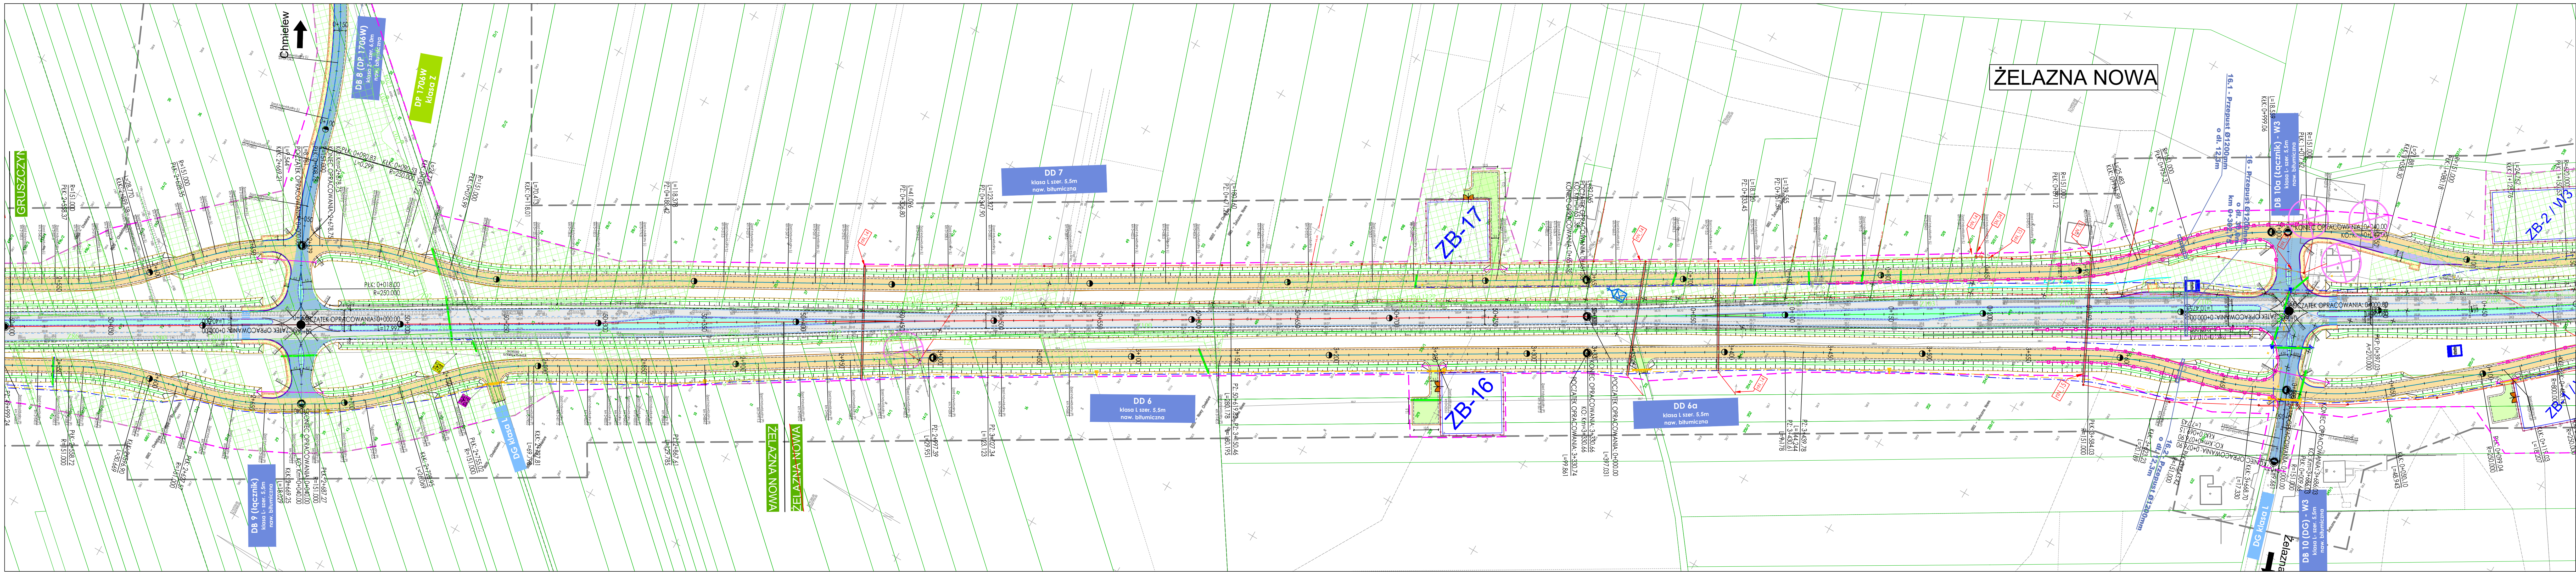

INWESTOR:

GENERALNA DYREKCJA DRÓG KRAJOWYCH I AUTOSTRAD

Oddział w Warszawie


ul. Mińska 25, 03-808 Warszawa


USŁUGODAWCA PROJEKTOWY:

LAFRENTZ POLSKA sp. z o.o.


ul. Kamiennogórska 22, 60-179 Poznań


Branża: Drogowa		Stadium: Koncepcja Programowa	Rewizja: 00	Nr rysunku: 2
Zadanie: Koncepcja rozbudowy drogi krajowej nr 79 wraz z uzyskaniem Decyzji o Środowiskowych uwarunkowaniach dla zadań: Zadanie B: Rozbudowa drogi krajowej nr 79 na odcinku Mniszew - Magnuszew.				Arkusz: 7
Tom: TOM BII Roboty drogowe				Skala: 1:1000
Nazwa rysunku: Plan sytuacyjny - Wariant 3				Data: 09.2019
Stanowisko:	Imię i nazwisko:	Specjalność:	Nr uprawnień:	Podpis:
Projektant	mgr inż. Ewa Kmieć	konstrukcyjno-budowlana	7131/58/P/2001	
Sprawdzający	mgr inż. Michał Schmidt	drogowa	WKP/0248/POOD/07	

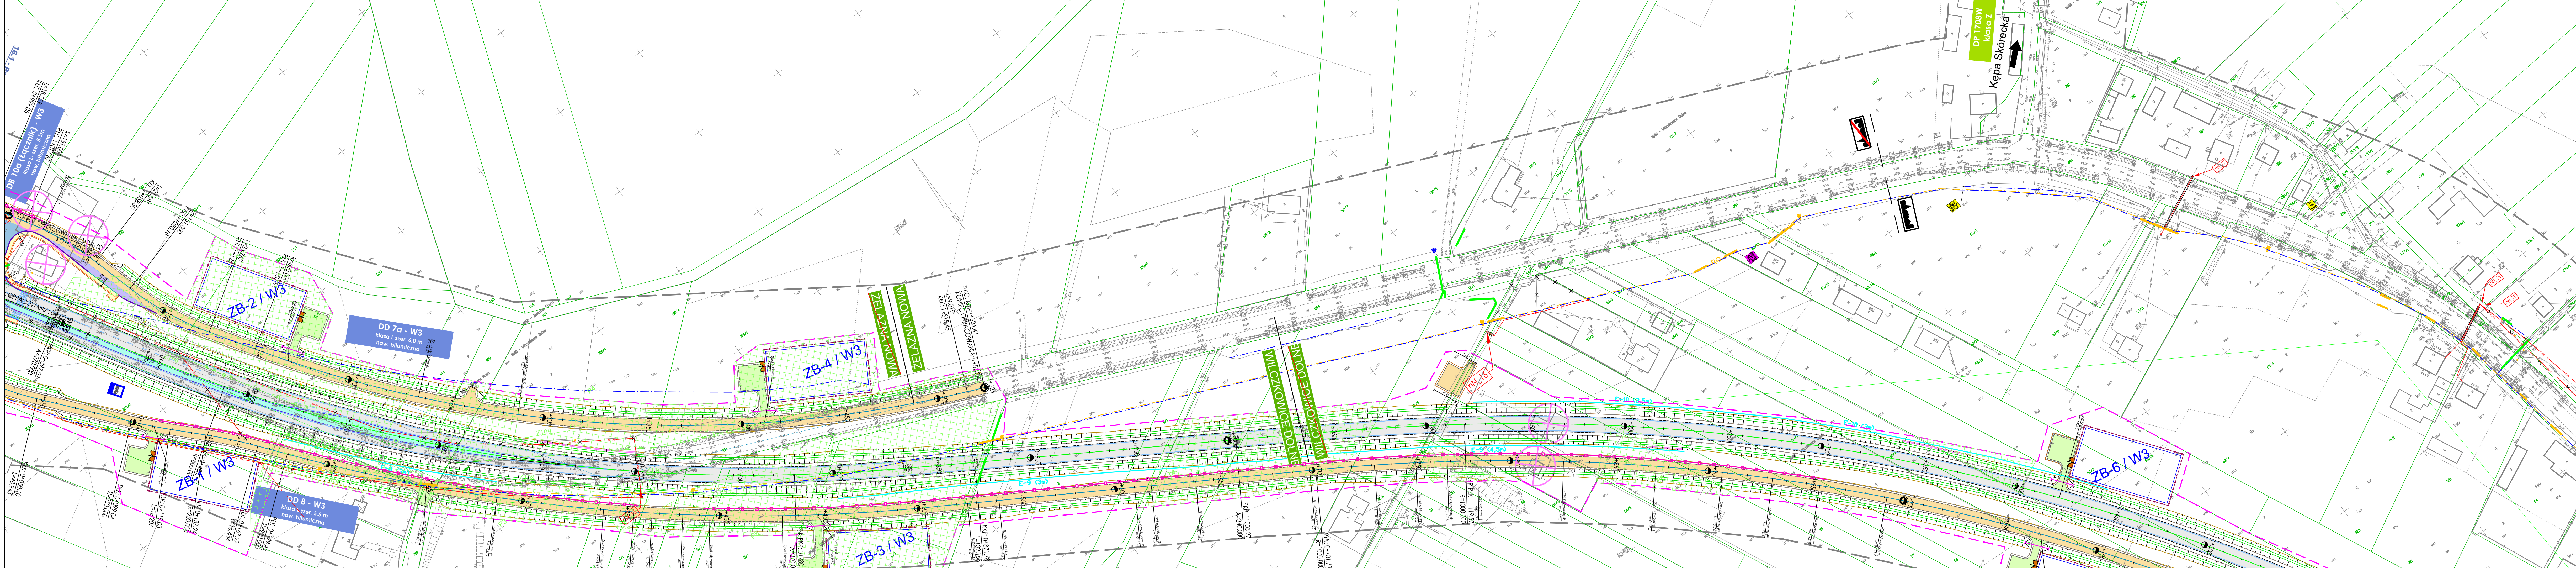


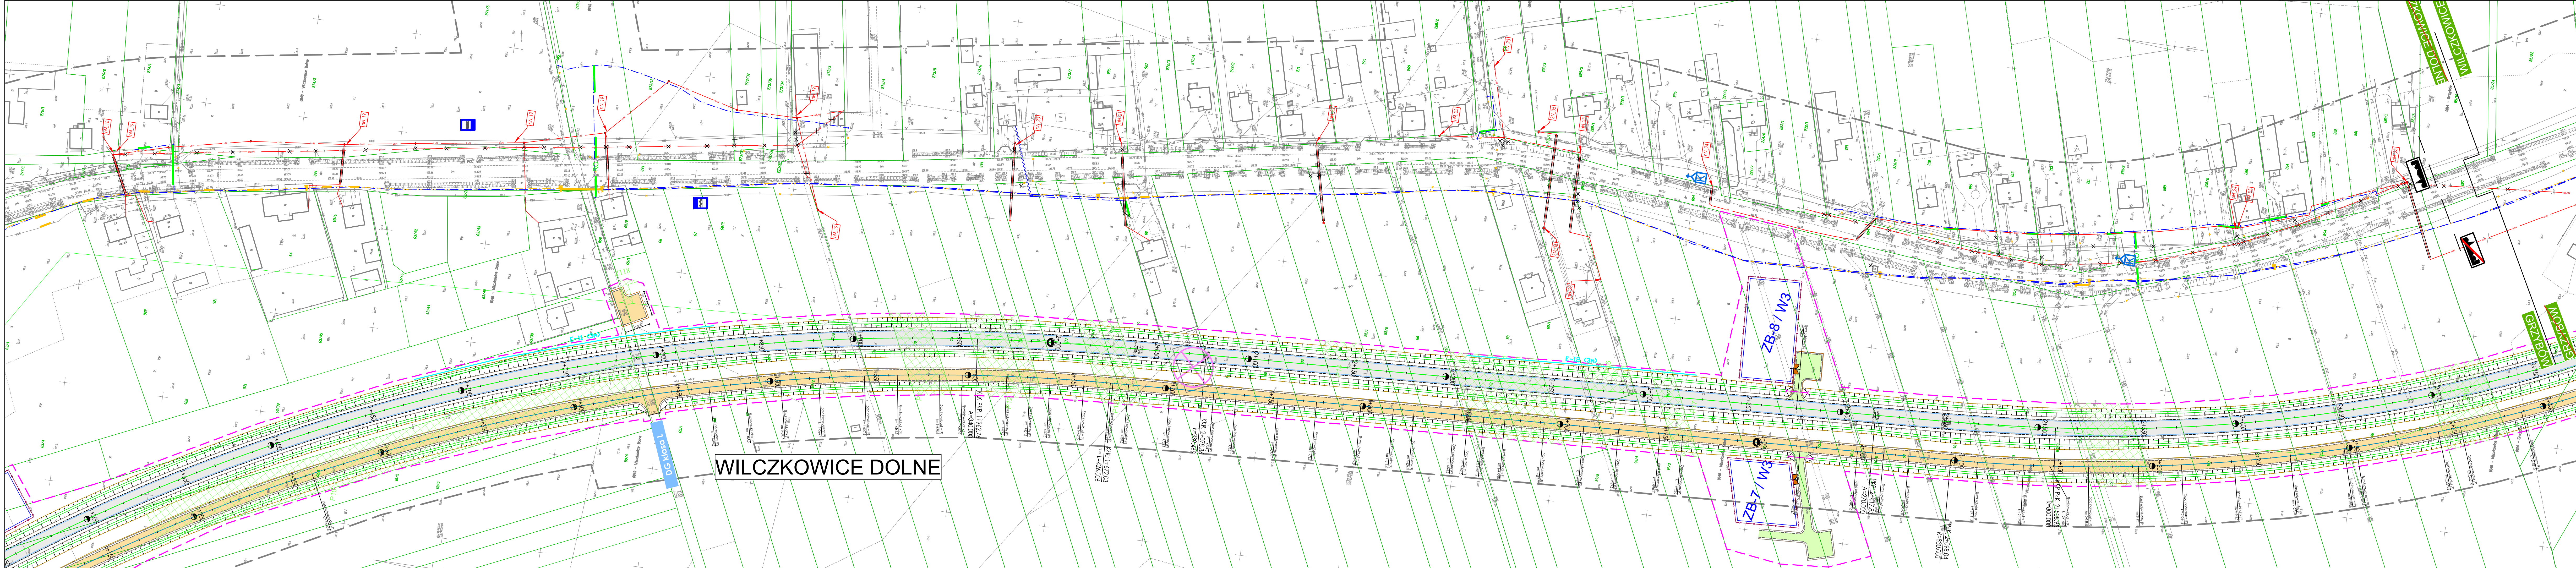


WILCZKOWICE DOLNE

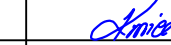INWESTOR:  GENERALNA DYREKCJA DRÓG KRAJOWYCH I AUTOSTRAD Oddział w Warszawie ul. Mińska 25, 03-808 Warszawa				
USŁUGODAWCA PROJEKTOWY:  LAFRENTZ POLSKA sp. z o.o. ul. Kamiennogórska 22, 60-179 Poznań				
Branża: Drogowa		Stadium: Koncepcja Programowa	Rewizja: 00	Nr rysunku: 2
Zadanie: Koncepcja rozbudowy drogi krajowej nr 79 wraz z uzyskaniem Decyzji o Środowiskowych uwarunkowaniach dla zadań: Zadanie B: Rozbudowa drogi krajowej nr 79 na odcinku Mniszew - Magnuszew.		Arkusz: 9		
Tom: TOM BII Roboty drogowe		Skala: 1:1000		
Nazwa rysunku: Plan sytuacyjny - Wariant 3		Data: 09.2019		
Stanowisko:	Imię i nazwisko:	Specjalność:	Nr uprawnień:	Podpis:
Projektant	mgr inż. Ewa Kmieć	konstrukcyjno-budowlana	7131/58/P/2001	
Sprawdzający	mgr inż. Michał Schmidt	drogowa	WKP/0248/POD/07	

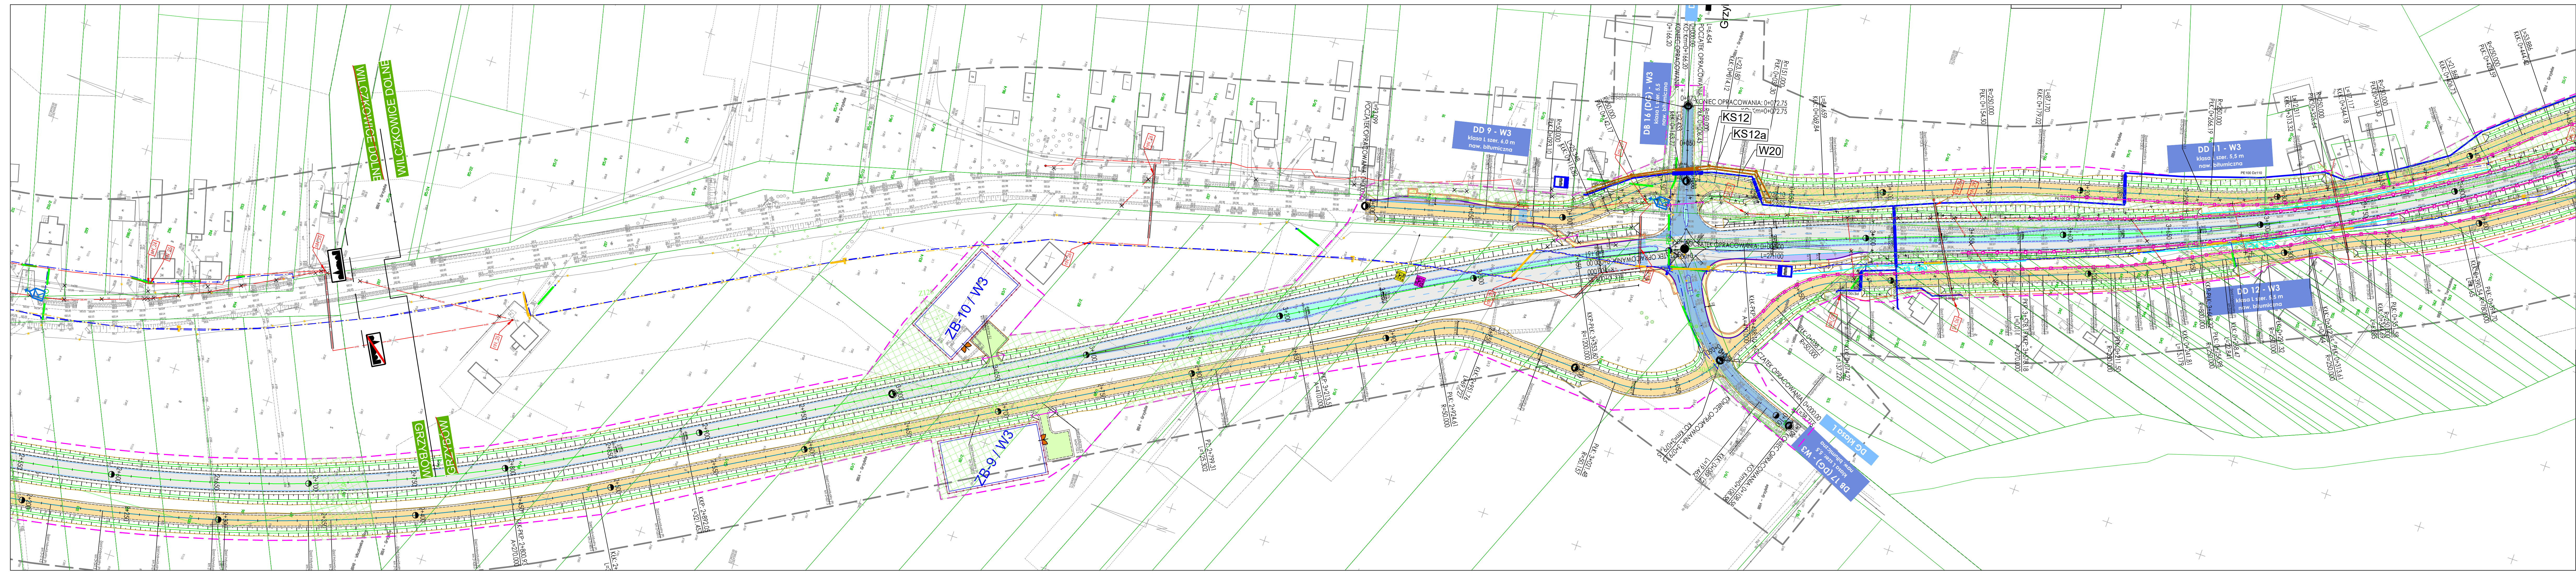

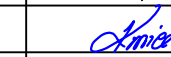INWESTOR:  GENERALNA DYREKCJA DRÓG KRAJOWYCH I AUTOSTRAD Oddział w Warszawie ul. Mińska 25, 03-808 Warszawa				
USŁUGODAWCA PROJEKTOWY:  LAFRENTZ POLSKA sp. z o.o. ul. Kamiennogórska 22, 60-179 Poznań				
Branża: Drogowa		Stadium: Koncepcja Programowa	Rewizja: 00	Nr rysunku: 2
Zadanie: Koncepcja rozbudowy drogi krajowej nr 79 wraz z uzyskaniem Decyzji o Środowiskowych uwarunkowaniach dla zadań: Zadanie B: Rozbudowa drogi krajowej nr 79 na odcinku Mniszew - Magnuszew.		Arkusz: 10		
Tom: TOM BII Roboty drogowe		Skala: 1:1000		
Nazwa rysunku: Plan sytuacyjny - Wariant 3		Data: 09.2019		
Stanowisko:	Imię i nazwisko:	Specjalność:	Nr uprawnień:	Podpis:
Projektant	mgr inż. Ewa Kmieć	konstrukcyjno- budowlana	7131/58/P/2001	
Sprawdzający	mgr inż. Michał Schmidt	drogowa	WKP/0248/POOD/07	

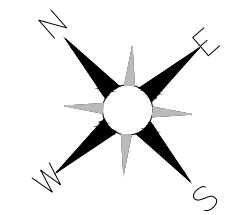

MAGNUSZEW



SANDOMIERZ

INVESTOR:

GENERALNA DYREKCJA DRÓG KRAJOWYCH I AUTOSTRAD
Oddział w Warszawie
 ul. Mińska 25, 03-808 Warszawa

USŁUGODAWCA

 **LAFRENTZ POLSKA sp. z o.o.**
ul. Kamiennogórska 22, 60-179 Poznań

<i>Branża:</i> <i>Drogowa</i>	<i>Stadium:</i> <i>Koncepcja Programowa</i>	<i>Rewizja:</i> <i>00</i>	<i>Nr rysunku:</i> <i>2</i>
----------------------------------	--	------------------------------	--------------------------------

Koncepcja rozbudowy drogi krajowej nr 79 raz z uzyskaniem Decyzji o Środowiskowych uwarunkowaniach dla zadań: anie B: Rozbudowa drogi krajowej nr 79 na odcinku Mniszew - Magnuszew.	Arkusz: 11
--	---------------

<i>TOM BII</i> <i>Roboty drogowe</i>	<i>Skala:</i> <i>1:1000</i>
---	--------------------------------

Plan sytuacyjny - Wariant 3	Data: 09.2019
-----------------------------	------------------

Imię i nazwisko:	Specjalność:	Nr uprawnień:	Podpis:
mgr inż. Ewa Kmieć	konstrukcyjno- budowlana	7131/58P/2001	
mgr inż. Michał Schmidt	drogowa	WKP/0248/POOD/07	