




numer drogi :	79
kategoria funkcjonalna :	krajowa
klasa techniczna :	GP
kategoria ruchu :	KR5(wstępnie
prędkość projektowa :	Vp=80 km/h
prędkość miarodajna :	Vm=100 km/h
teren zabudowy :	nie

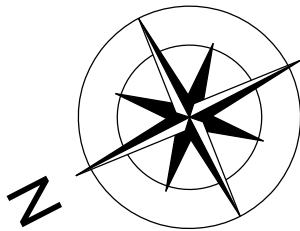


INWESTOR/ZAMAWIAJĄCY:

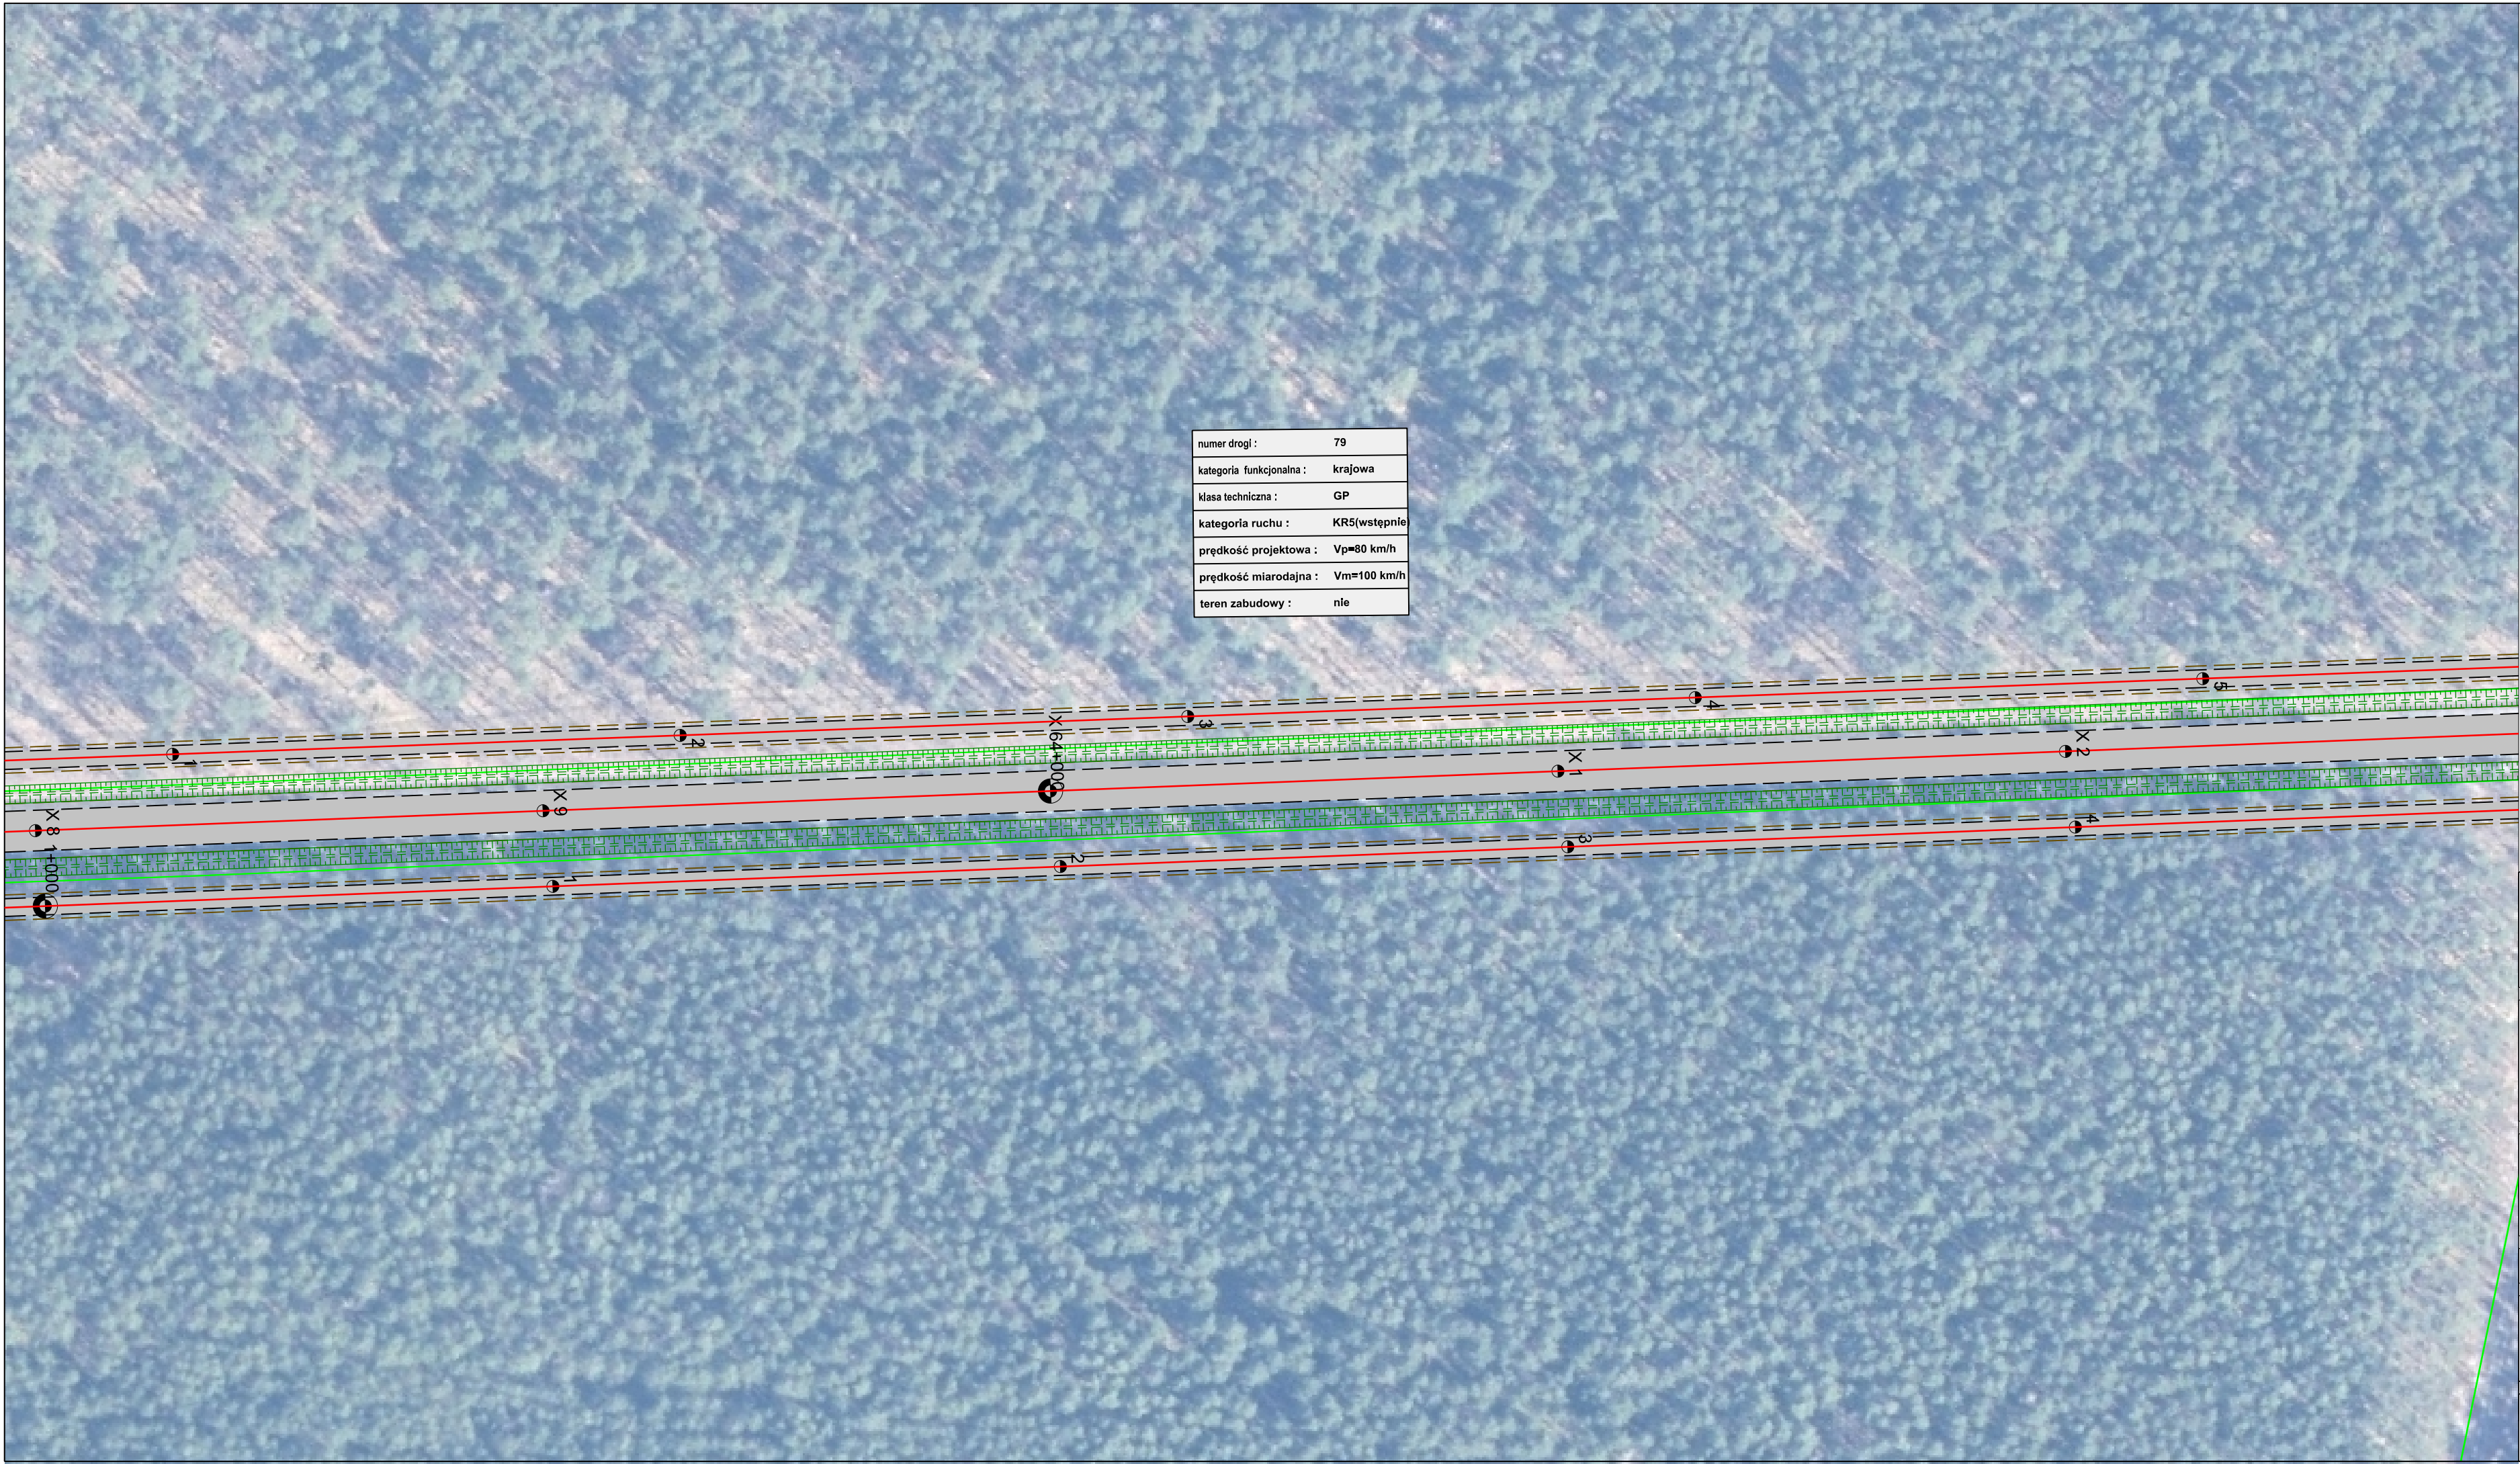

Generalny Dyrektor Dróg Krajowych i Autostrad
reprezentowany przez
Generalną Dyрекcję Dróg Krajowych i Autostrad
Oddział w Warszawie
ul. Mińska 25, 03-808 Warszawa

JEDNOSTKA PROJEKTOWA:



Ułder konsorcjum:

MPRB Sp. z o.o.
ul. Dekerta 18
30-703 Kraków
tel: 12 312 18 78
fax: 12 312 18 70

Partner konsorcjum:

Mosty Kraków S.A.
ul. Dekerta 18
30-703 Kraków

Partner konsorcjum:

MP Infra Sp. z o.o.
ul. Dekerta 18
30-703 Kraków

ZAMIERZENIE BUDOWLANE:

KONCEPCJA ROZBUDOWY DROGI KRAJOWEJ NR 79
NA ODCINKU MAGNUSZEW - RYCZYWÓŁ WRAZ Z UZYSKANIEM
DECYZJI O ŚRODOWISKOWYCH UWARUNKOWANIACH

STADIUM PROJEKTU:

KONCEPCJA PROJEKTOWA

TYTUŁ RYSUNKU:

PLAN SYTUACYJNY
WARIANT 1, WARIANT 2.2

SKALA:

1 : 1 000

data:

nr umowy:

nr rys.:

06.2021

85/2021

2.1.8