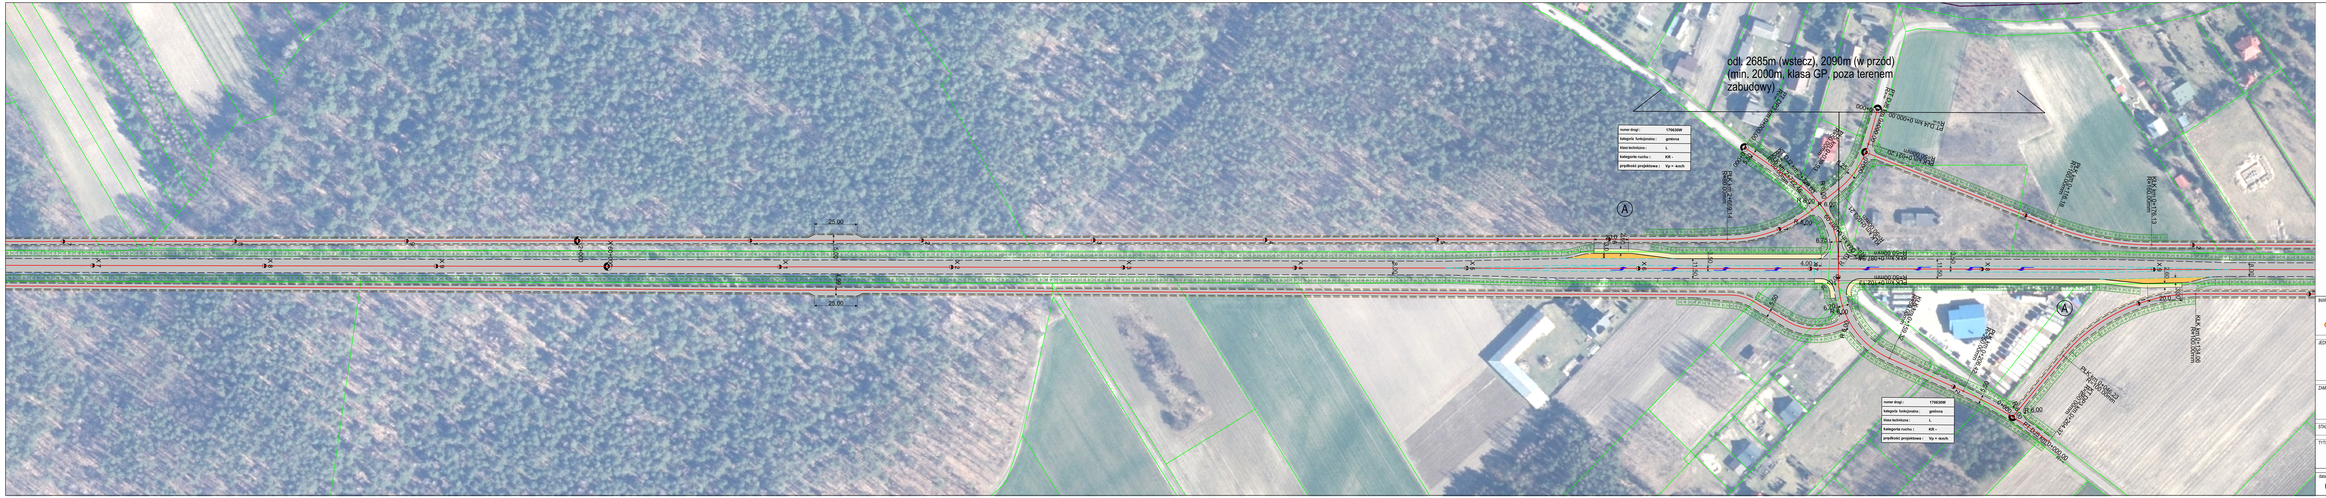
odl 2685m (wstecz), 2090m (w przód)
(min. 2000m, klasa GP, poza terenem zabudowy)
numer drogi : 1708308
kategoria funkcjonalna : gmlowa
klasa techniczna : L
kategoria ruchu : KR –
przekrój projektowy : Vp = 4och
numer drogi : 1708308
kategoria funkcjonalna : gmlowa
klasa techniczna : L
kategoria ruchu : KR –
przekrój projektowy : Vp = 4och
25.00
25.00
4.00
4.00
6.00
6.00
3.50
3.50
3.50