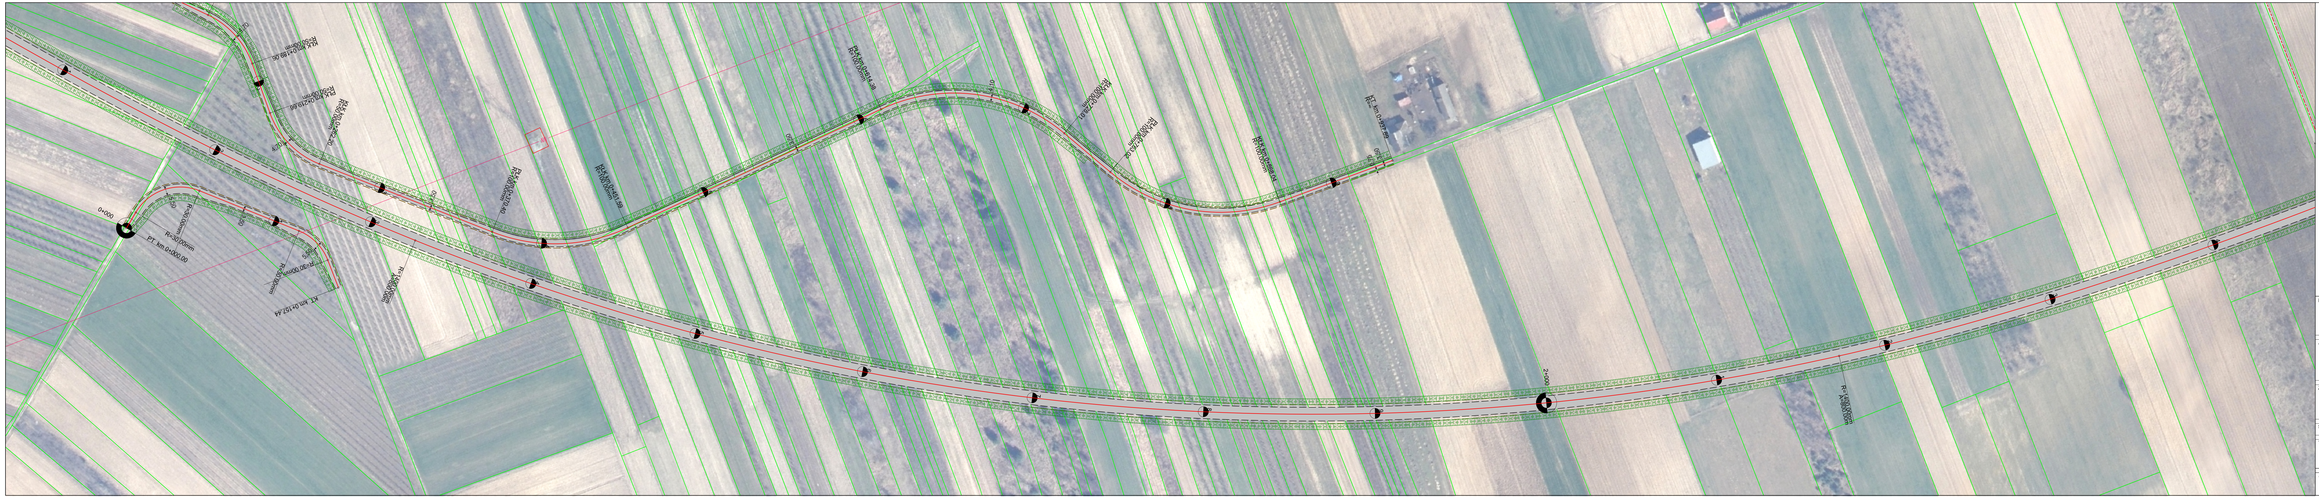
0+000
PT 1 km 0+000.00
R=2000.00m
Rz=2000.00m
KZ km 0+112.44
Rz=2000.00m
KZ km 0+112.44
Rz=2000.00m
KZ km 0+112.44