
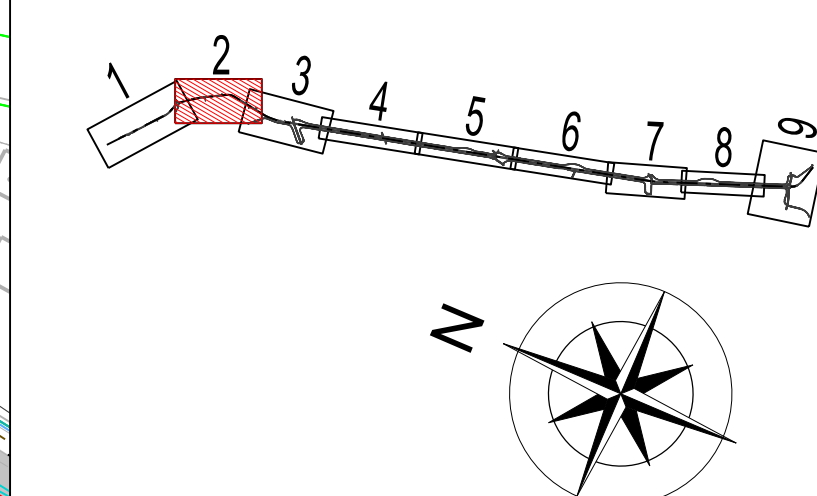


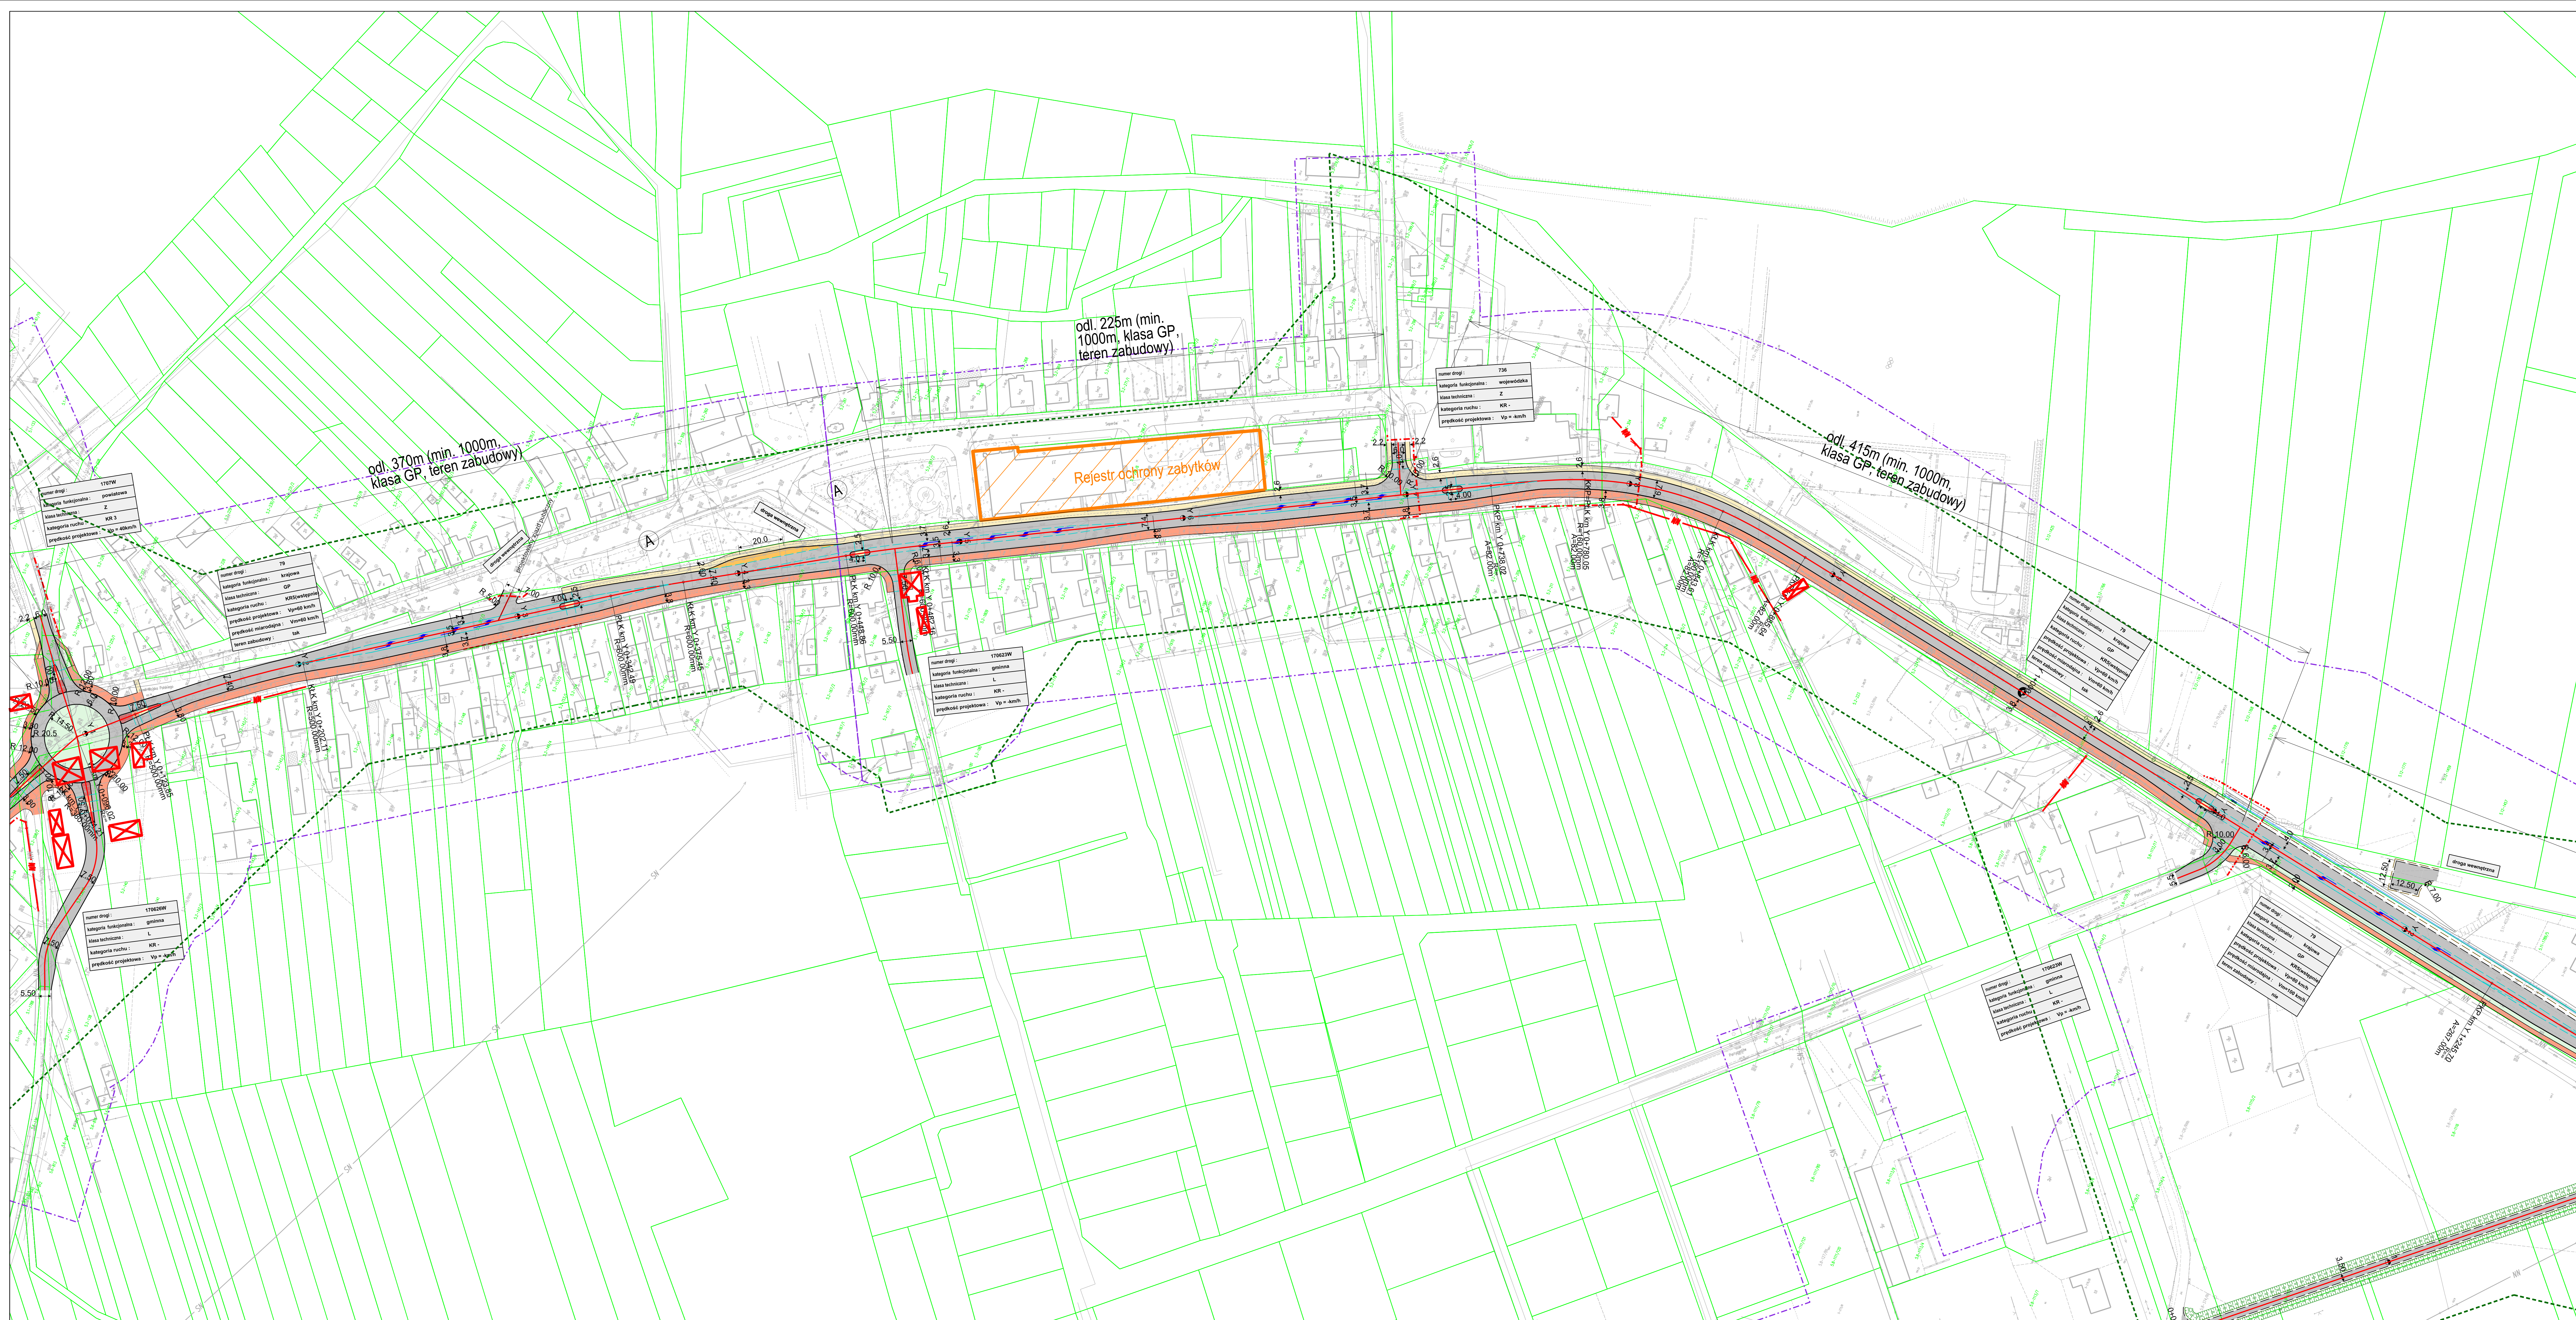

INWESTORZAMAWIAJĄCY: Generalny Dyrektor Dróg Krajowych i Autostrad
reprezentowany przez
Generalną Dyрекcję Dróg Krajowych i Autostrad
Oddział w Warszawie
ul. Mińska 25, 03-808 Warszawa

JEDNOSTKA PROJEKTOWA:

Logo	Imię i nazwisko: MPRIS Sp. z o.o. ul. Dąbrowski 10 03-103 Warszawa tel. 22 312 11 78 fax 22 312 16 70	Imię i nazwisko: Kutyński S.A. ul. Dąbrowski 10 03-103 Warszawa	Imię i nazwisko: MPRIS Sp. z o.o. ul. Dąbrowski 10 03-103 Warszawa
------	--	--	---

ZAMIERZENIE BUDOWLANE:
KONCEPCJA ROZBUDOWY DRÓG KRAJOWYCH NR 79
NA ODCINKU MAGNUSZEW - RYCZYWÓŁ WRAZ Z UŻYCIEM
DECYZJI O ŚRODOWISKOWYCH UWARUNKOWANIACH

STADIUM PROJEKTU: KONCEPCJA PROJEKTOWA

TYTUŁ RYSUNKU: PLAN SYTUACYJNY
WARIANT 1

SKALA: 1 : 1 000

data: 08.2021
nr umowy: 85/2021
nr rys.: 2.1.2