


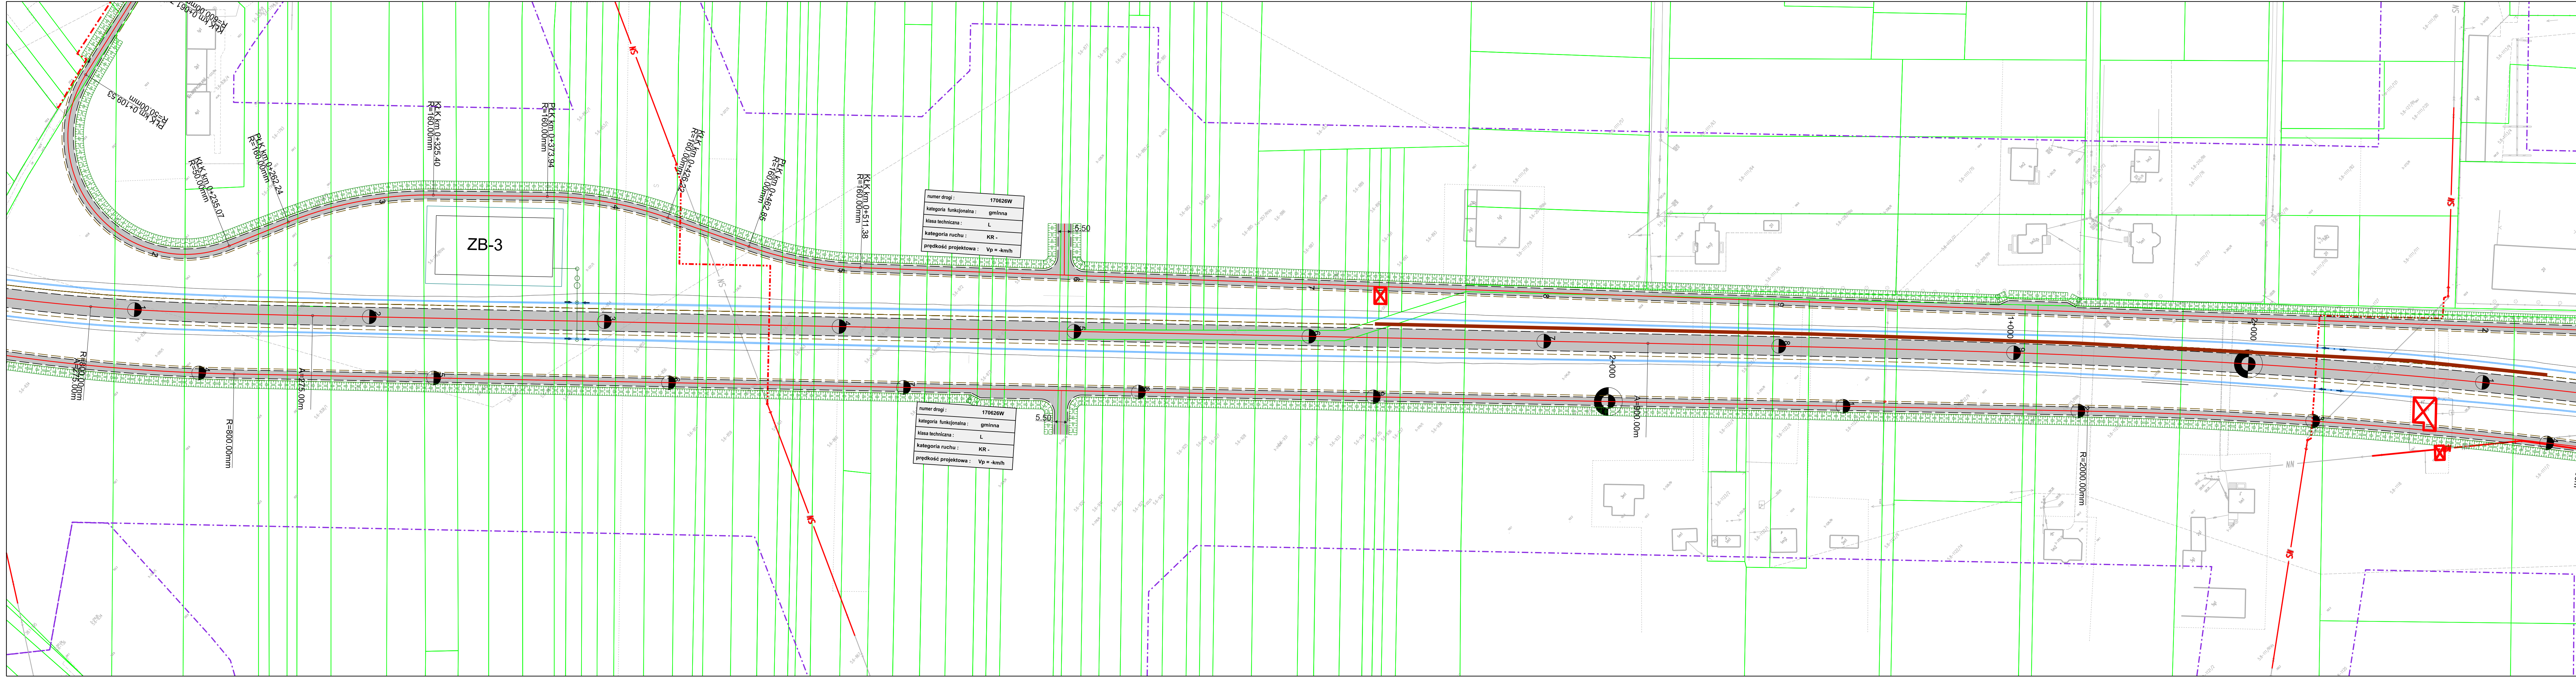

1 2 3 4 5 6 7 8 9

10

INWESTOR/ZAMAWIAJĄCY:

Generalny Dyrektor Dróg Krajowych i Autostrad
reprezentowany przez
Generalną Dyrekcję Dróg Krajowych i Autostrad
Oddział w Warszawie
ul. Mińska 25, 03-808 Warszawa

JEDNOSTKA PROJEKTOWA:

Ulider konsorcjum:	Partner konsorcjum:	Partner konsorcjum:
MPRB Sp. z o.o. ul. Dekerta 18 30-703 Kraków tel: 12 312 18 79 fax: 12 312 18 70	Mosty Kraków S.A. ul. Dekerta 18 30-703 Kraków	MP Infra Sp. z o.o. ul. Dekerta 18 30-703 Kraków

ZAMIERZENIE BUDOWLANE:

KONCEPCJA ROZBUDOWY DROGI KRAJOWEJ NR 79
NA ODCINKU MAGNUSZEW - RYCZYWÓŁ WRAZ Z UZYSKANIEM
DECYZJI O ŚRODOWISKOWYCH UWARUNKOWANIACH

STADIUM PROJEKTU:

KONCEPCJA PROJEKTOWA

TYTUŁ RYSUNKU:

PLAN SYTUACYJNY
WARIANT 2.2

SKALA:

1 : 1 000

data:

08.2021

nr umowy:

85/2021

nr rys.:

2.2_2.2