
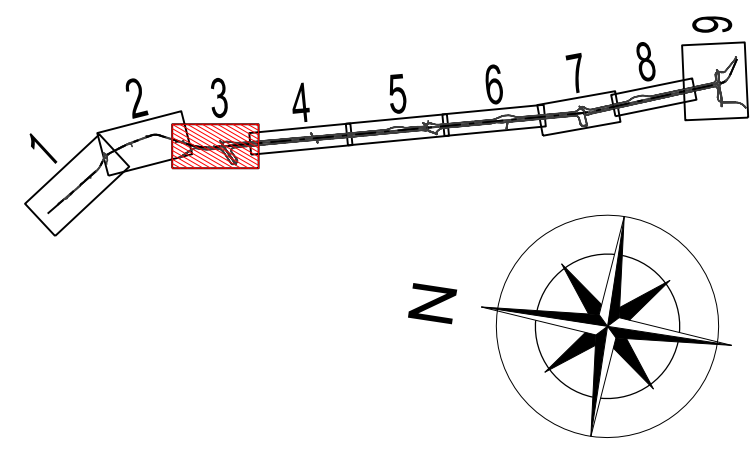


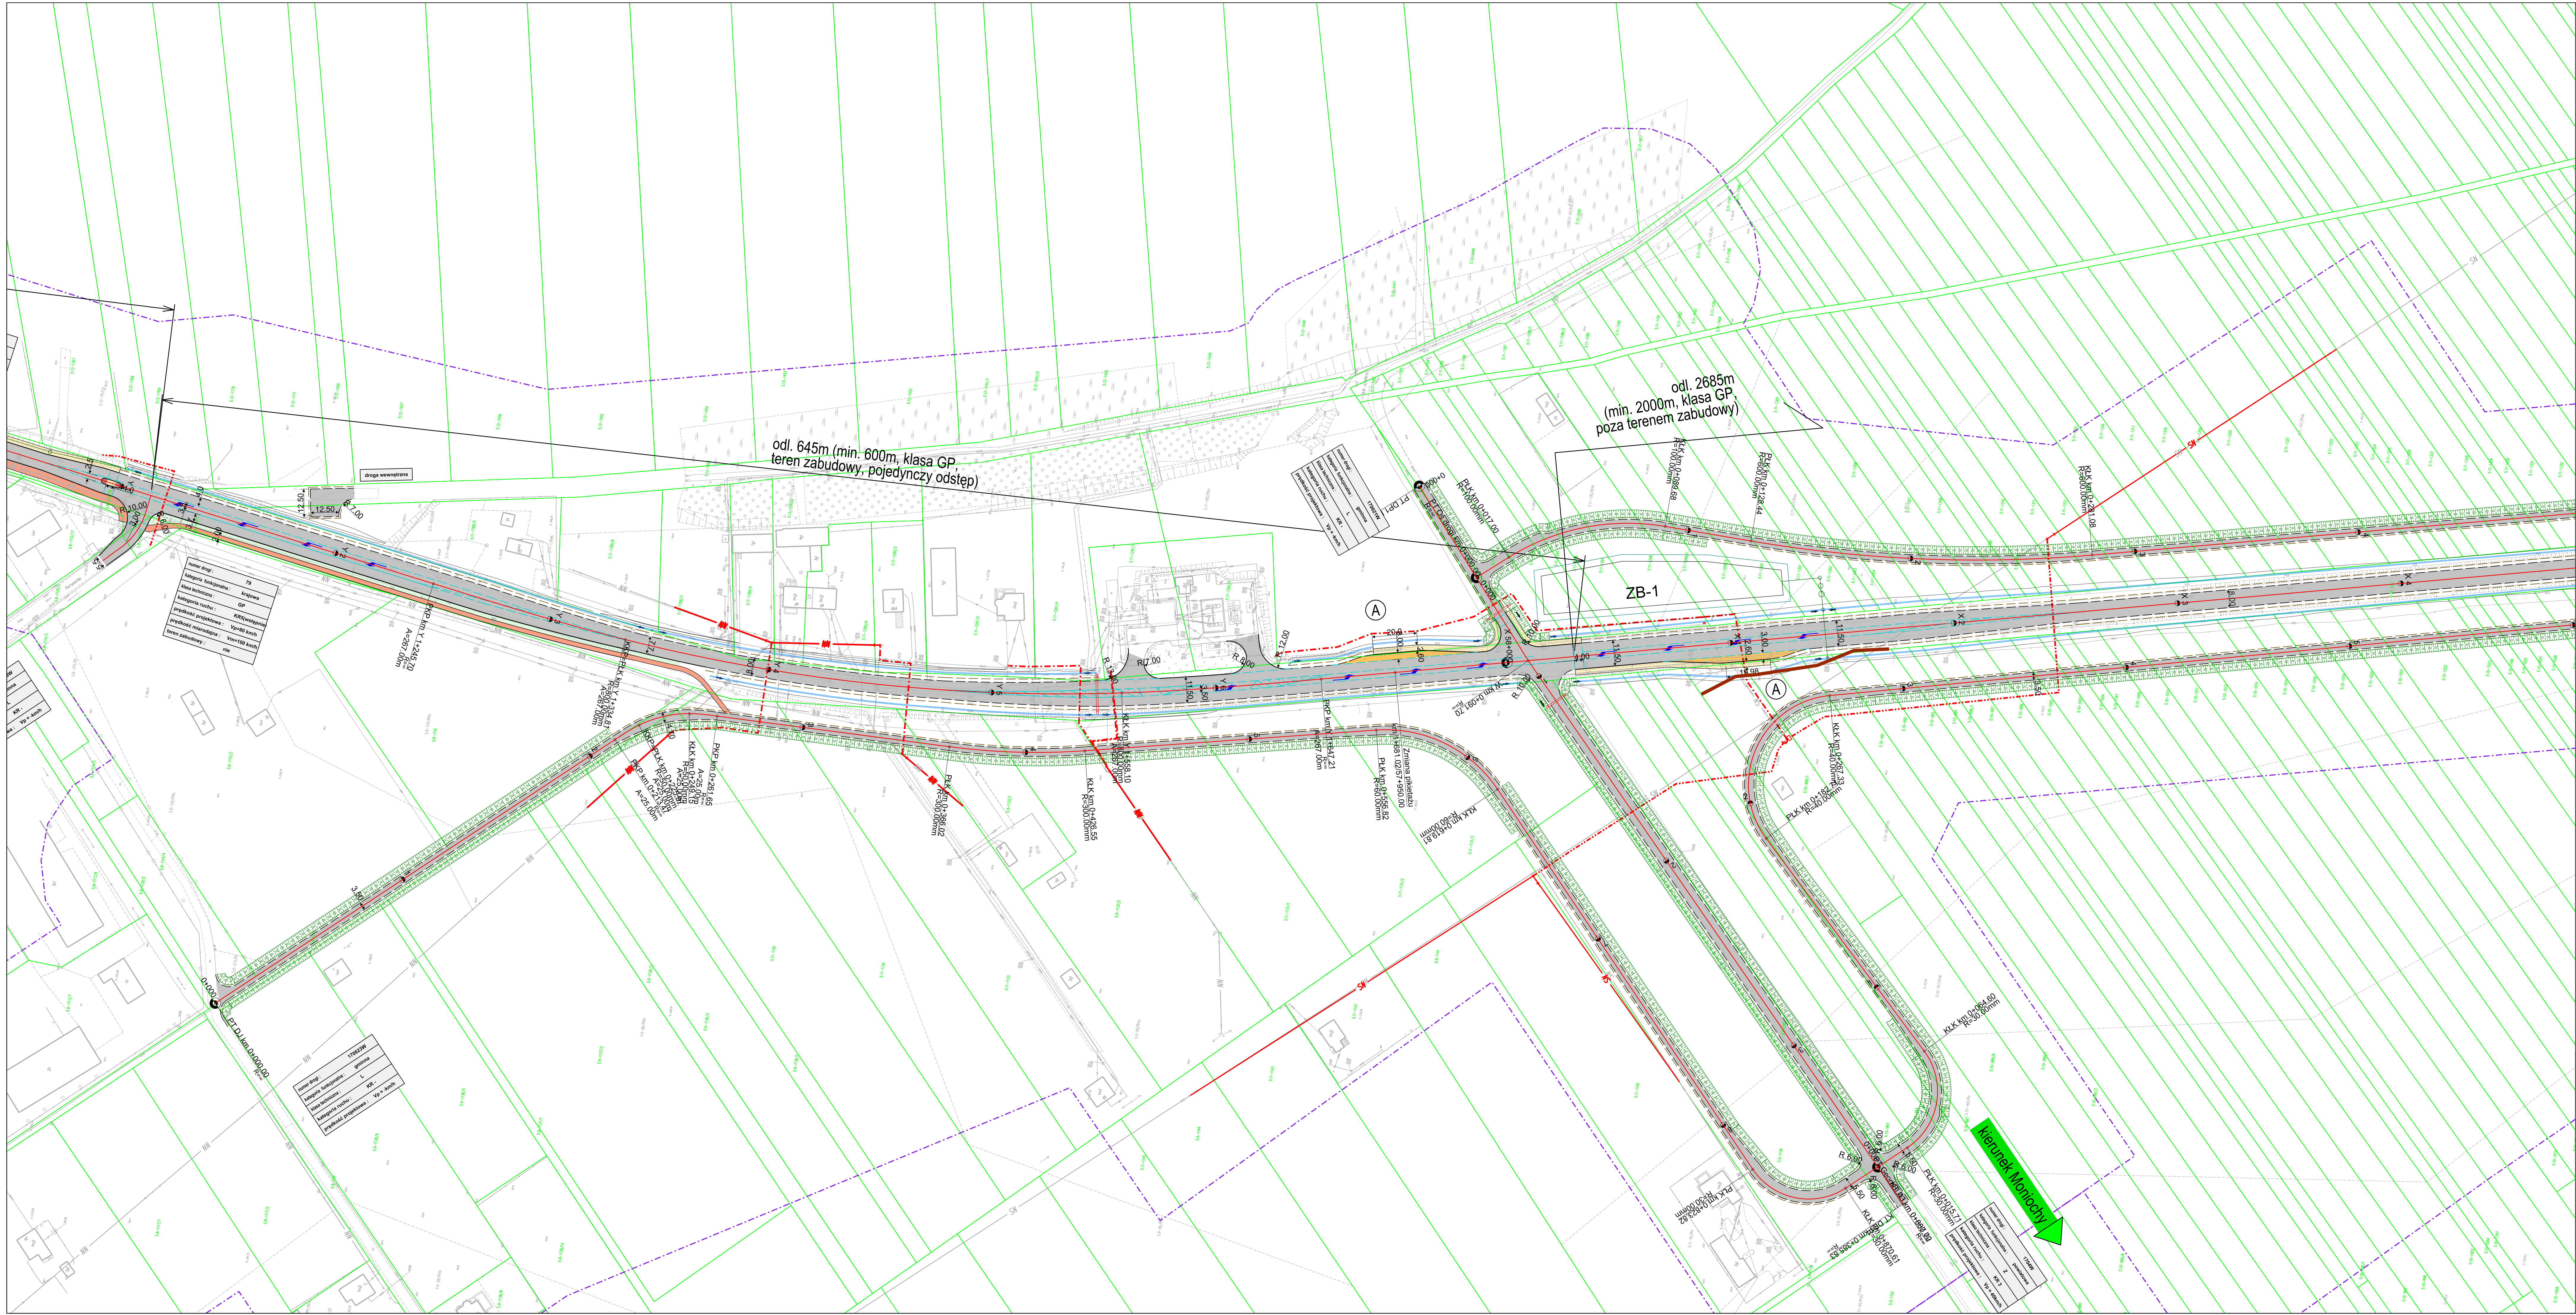

INWESTORZAMAWIAJĄCY:		Generalny Dyrektor Dróg Krajowych i Autostrad reprezentowany przez Generalną Dyрекcję Dróg Krajowych i Autostrad Oddział w Warszawie ul. Mińska 25, 03-808 Warszawa	
JEDNOSTKA PROJEKTOWA:		ZAMIERZENIE BUDOWLANE: KONCEPCJA ROZBUDOWY DRÓG KRAJOWYCH NR 79 NA ODCINKU MAGNUSZEW - RYCZYŹÓŁ WRAZ Z UŻYCIEM DECYZJI O ŚRODOWISKOWYCH UWARUNKOWANIACH	
Lider inwestycji: MPiB Sp. z o.o. ul. Dąbrowska 10 03-103 Warszawa tel. 22 312 10 10 fax 22 312 10 70		Partner inwestycji: Kierzy Koszów S.A. ul. Dąbrowska 10 03-103 Warszawa	
Partner inwestycji: MPiB Sp. z o.o. ul. Dąbrowska 10 03-103 Warszawa		STADIUM PROJEKTU: KONCEPCJA PROJEKTOWA	
TYTUŁ RYSUNKU: PLAN SYTUACYJNY WARIANT 1		SKALA: 1 : 1000	
data: 08.2021		nr umowy: 85/2021	
		nr rys.: 2.1.3	