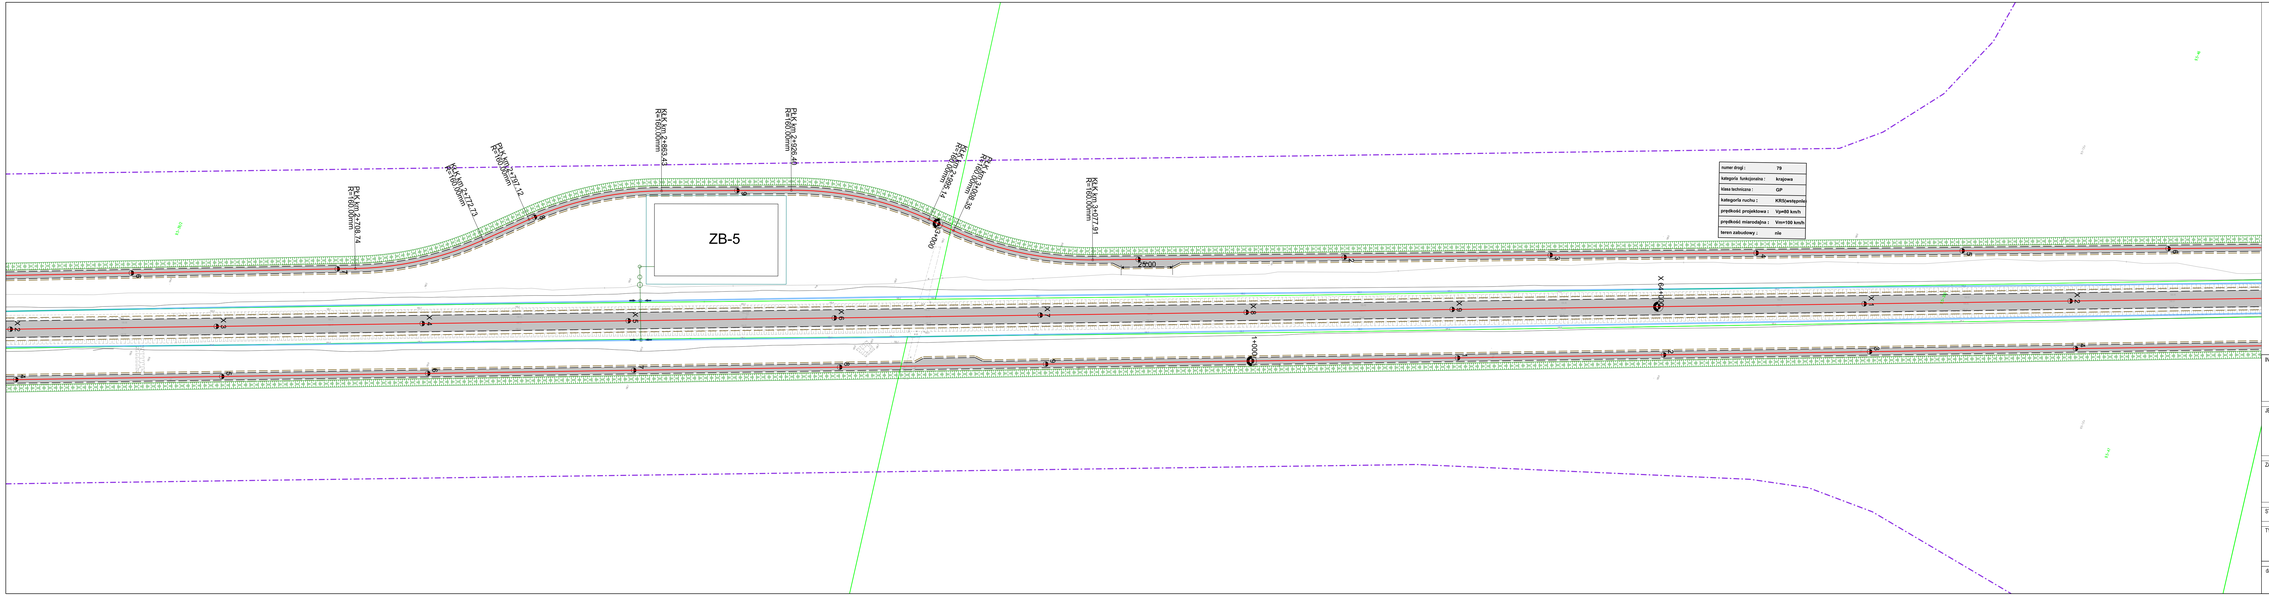
ZB-5
R=1000,00m
R=1000,00m
R=1000,00m